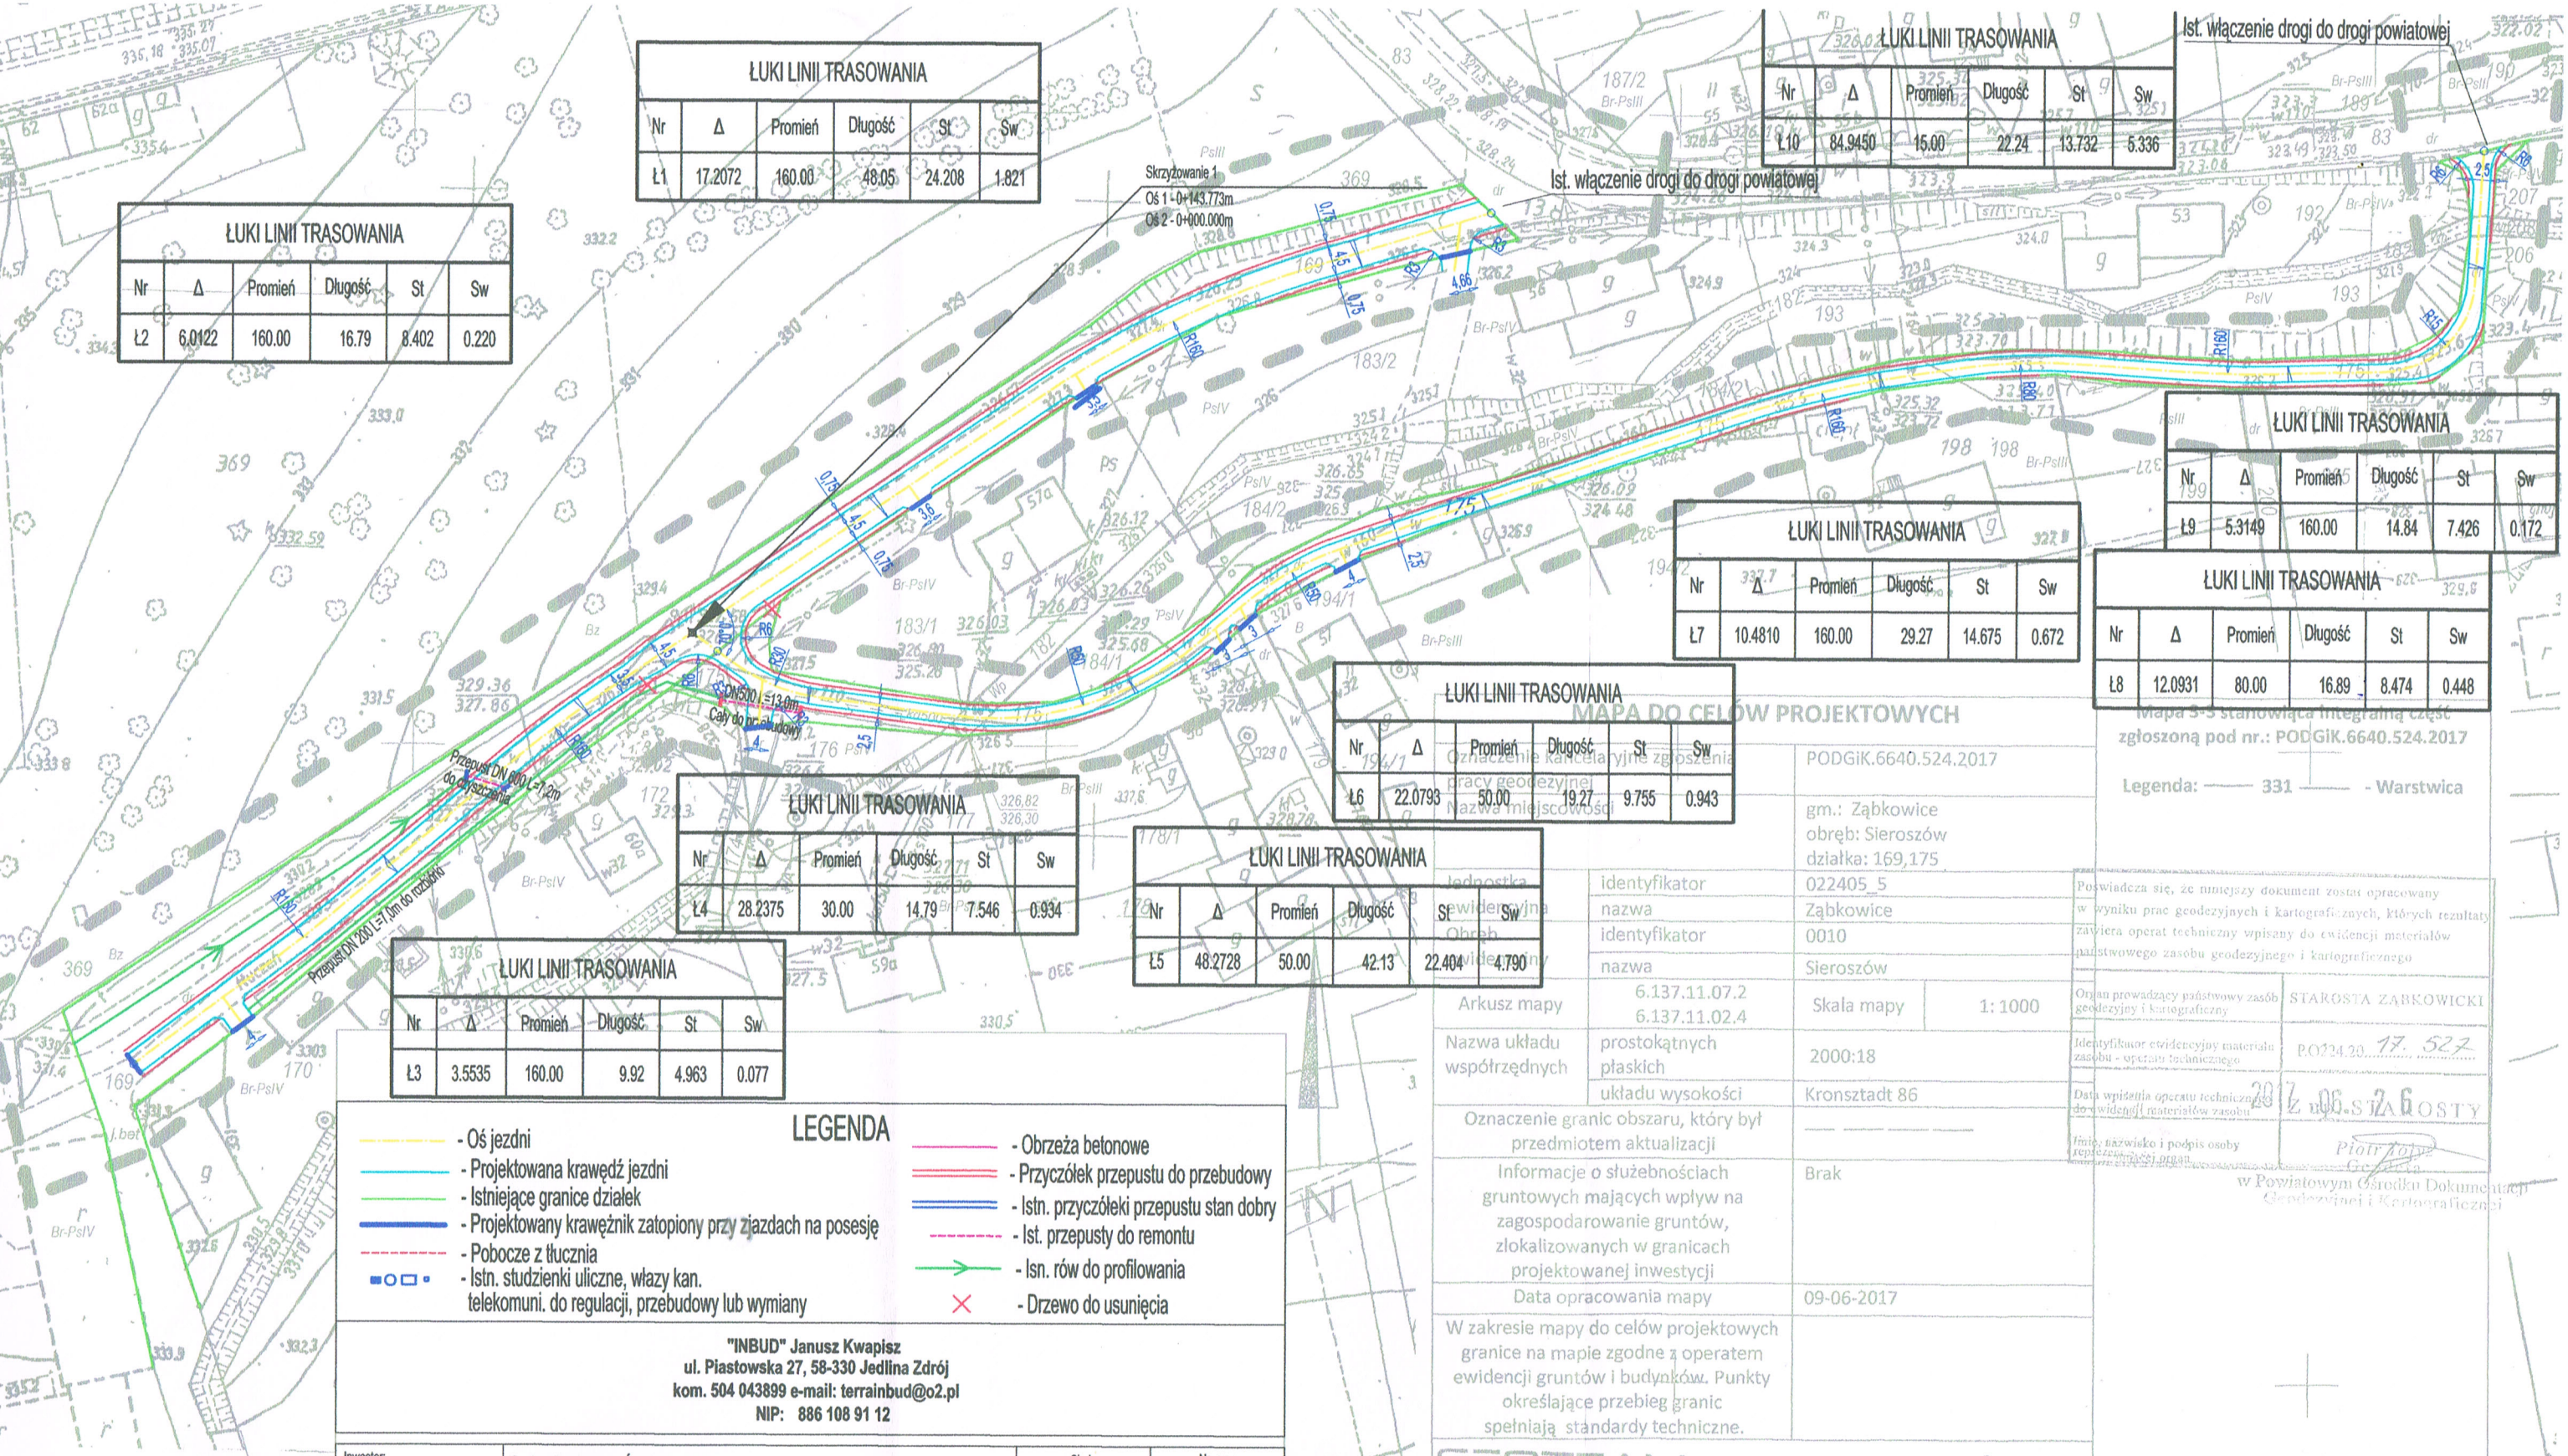

ŁUKI LINII TRASOWANIA

Nr	Δ	Promień	Długość	St	Sw
Ł1	17.2072	160.00	48.05	24.208	1.821

ŁUKI LINII TRASOWANIA

Nr	Δ	Promień	Długość	St	Sw
Ł2	6.0122	160.00	16.79	8.402	0.220

ŁUKI LINII TRASOWANIA

Nr	Δ	Promień	Długość	St	Sw
Ł3	3.5535	160.00	9.92	4.963	0.077

ŁUKI LINII TRASOWANIA

Nr	Δ	Promień	Długość	St	Sw
Ł4	28.2375	30.00	14.79	7.546	0.934

ŁUKI LINII TRASOWANIA

Nr	Δ	Promień	Długość	St	Sw
Ł5	48.2728	50.00	42.13	22.404	4.790

ŁUKI LINII TRASOWANIA

Nr	Δ	Promień	Długość	St	Sw
Ł6	22.0793	50.00	19.27	9.755	0.943

ŁUKI LINII TRASOWANIA

Nr	Δ	Promień	Długość	St	Sw
Ł7	10.4810	160.00	29.27	14.675	0.672

ŁUKI LINII TRASOWANIA

Nr	Δ	Promień	Długość	St	Sw
Ł8	12.0931	80.00	16.89	8.474	0.448

ŁUKI LINII TRASOWANIA

Nr	Δ	Promień	Długość	St	Sw
Ł9	5.3149	160.00	14.84	7.426	0.172

ŁUKI LINII TRASOWANIA

Nr	Δ	Promień	Długość	St	Sw
Ł10	84.9450	15.00	22.24	13.732	5.336

LEGENDA

- Oś jezdni
- Projektowana krawędź jezdni
- Istniejące granice działek
- Projektowany krawężnik zatopiony przy zjazdach na posesję
- Pobocze z tłucznia
- Istn. studzienki uliczne, włazy kan. telekomuni. do regulacji, przebudowy lub wymiany
- Obrzeża betonowe
- Przyczółek przepustu do przebudowy
- Istn. przyczółeki przepustu stan dobry
- Ist. przepusty do remontu
- Isn. rów do profilowania
- Drzewo do usunięcia

"INBUD" Janusz Kwapisz
ul. Piastowska 27, 58-330 Jedlina Zdrój
kom. 504 043899 e-mail: terrainbud@o2.pl
NIP: 886 108 91 12

Inwestor:	Gmina Ząbkowice Śląskie ul. 1 Maja 15 57-Ząbkowice Śląskie		Skala:	Nr. rys.:
Temat:	Sieroszów droga dojazdowa do gruntów rolnych działka nr 169 i 175		1:1000	1
	Imię i nazwisko	Nr uprawnień	Data	Podpis
Projektant:	mgr inż. Mariusz Piksa	29/DOŚ/04 DOŚ/BO/0752/04 Spec. konstr.	19.06.2017r.	
Sprawdził:	mgr inż. Janusz Kwapisz	UAN-f/3/35/85 Spec. drogowa	19.06.2017r.	
Tytuł rys.:	PROJEKT ZAGOSPODAROWANIA TERENU			

MAPA DO CELÓW PROJEKTOWYCH

Oznaczenie kancelaryjne zgłoszenia: PODGiK.6640.524.2017
Pracy geodezyjnej
Nazwa miejscowości

gm.: Ząbkowice
obręb: Sieroszów
działka: 169,175

Jednostka ewidencyjna	identyfikator	022405_5	
	nazwa	Ząbkowice	
Obręb	identyfikator	0010	
	nazwa	Sieroszów	
Arkusz mapy	6.137.11.07.2 6.137.11.02.4	Skala mapy	1: 1000
Nazwa układu współrzędnych	prostokątnych płaskich	2000:18	
	układu wysokości	Kronsztadt 86	
Oznaczenie granic obszaru, który był przedmiotem aktualizacji		----------	
Informacje o służebnościach gruntowych mających wpływ na zagospodarowanie gruntów, zlokalizowanych w granicach projektowanej inwestycji		Brak	
Data opracowania mapy		09-06-2017	
W zakresie mapy do celów projektowych granice na mapie zgodne z operatem ewidencji gruntów i budynków. Punkty określające przebieg granic spełniają standardy techniczne.			

Mapa 3-5 stanowiąca integralną część zgłoszoną pod nr.: PODGiK.6640.524.2017

Legenda: 331 - Warstwica

Poświadcza się, że niniejszy dokument został opracowany w wyniku prac geodezyjnych i kartograficznych, których rezultaty zawiera operat techniczny wpisany do ewidencji materiałów państwowego zasobu geodezyjnego i kartograficznego

Organ prowadzący państwowy zasób geodezyjny i kartograficzny	STAROSTA ZĄBKOWICKI
Identyfikator ewidencyjny materiału zasobu - operatu technicznego	PO.524.30.17.527
Data wpisania operatu technicznego do ewidencji materiałów zasobu	20.06.2017
Imię, nazwisko i podpis osoby reprezentującej organ	Piotr Kotwa Kierownik Powiatowego Ośrodka Dokumentacji Geodezyjnej i Kartograficznej

GEOTEAM
P. Łabudziński, G. Zieliński i Ł. Zięba
Spółka Cywilna
ul. Towarowa 10, 58-100 Świdnica
NIP: 884 27 68 007 REGON: 365235200
tel. 880 690 480, 509 234 705, 607 734 771

imię i nazwisko geodety uprawnionego, który opracował mapę

GEODETA UPRAWNIONY
mgr inż. Grzegorz Zieliński
zaświadczenie kwalifikacyjne 22465
wydane przez GUGIK
tel. 509-234-705

nr uprawnień i podpis geodety

NIE WYKLUCZA SIĘ ISTNIENIA W TERENIE INNYCH NIE WYKAZANYCH NA NINIEJSZEJ MAPIE URZĄDZEŃ PODZIEMNYCH , KTÓRE NIE BYŁY ZGŁOSZONE DO INWENTARYZACJI LUB O KTÓRYCH BRAK INFORMACJI W INSTYTUCJACH