



MIEJSCOWY PLAN ZAGOSPODAROWANIA PRZESTRZENNEGO DLA OBREBU GEODEZYJNEGO OLBRACHCICE WIELKIE - TERENY ROLNE I LEŚNE ORAZ FARMY WIATROWE

PROJEKT PLANU

SKALA 1:5000

0m 200m 400m 600m

ZALĄCZNIK NR 1
DO UCHWAŁY NR
RADY MIEJSKIEJ ZĄBKOWIC ŚLĄSKICH
Z DNIA

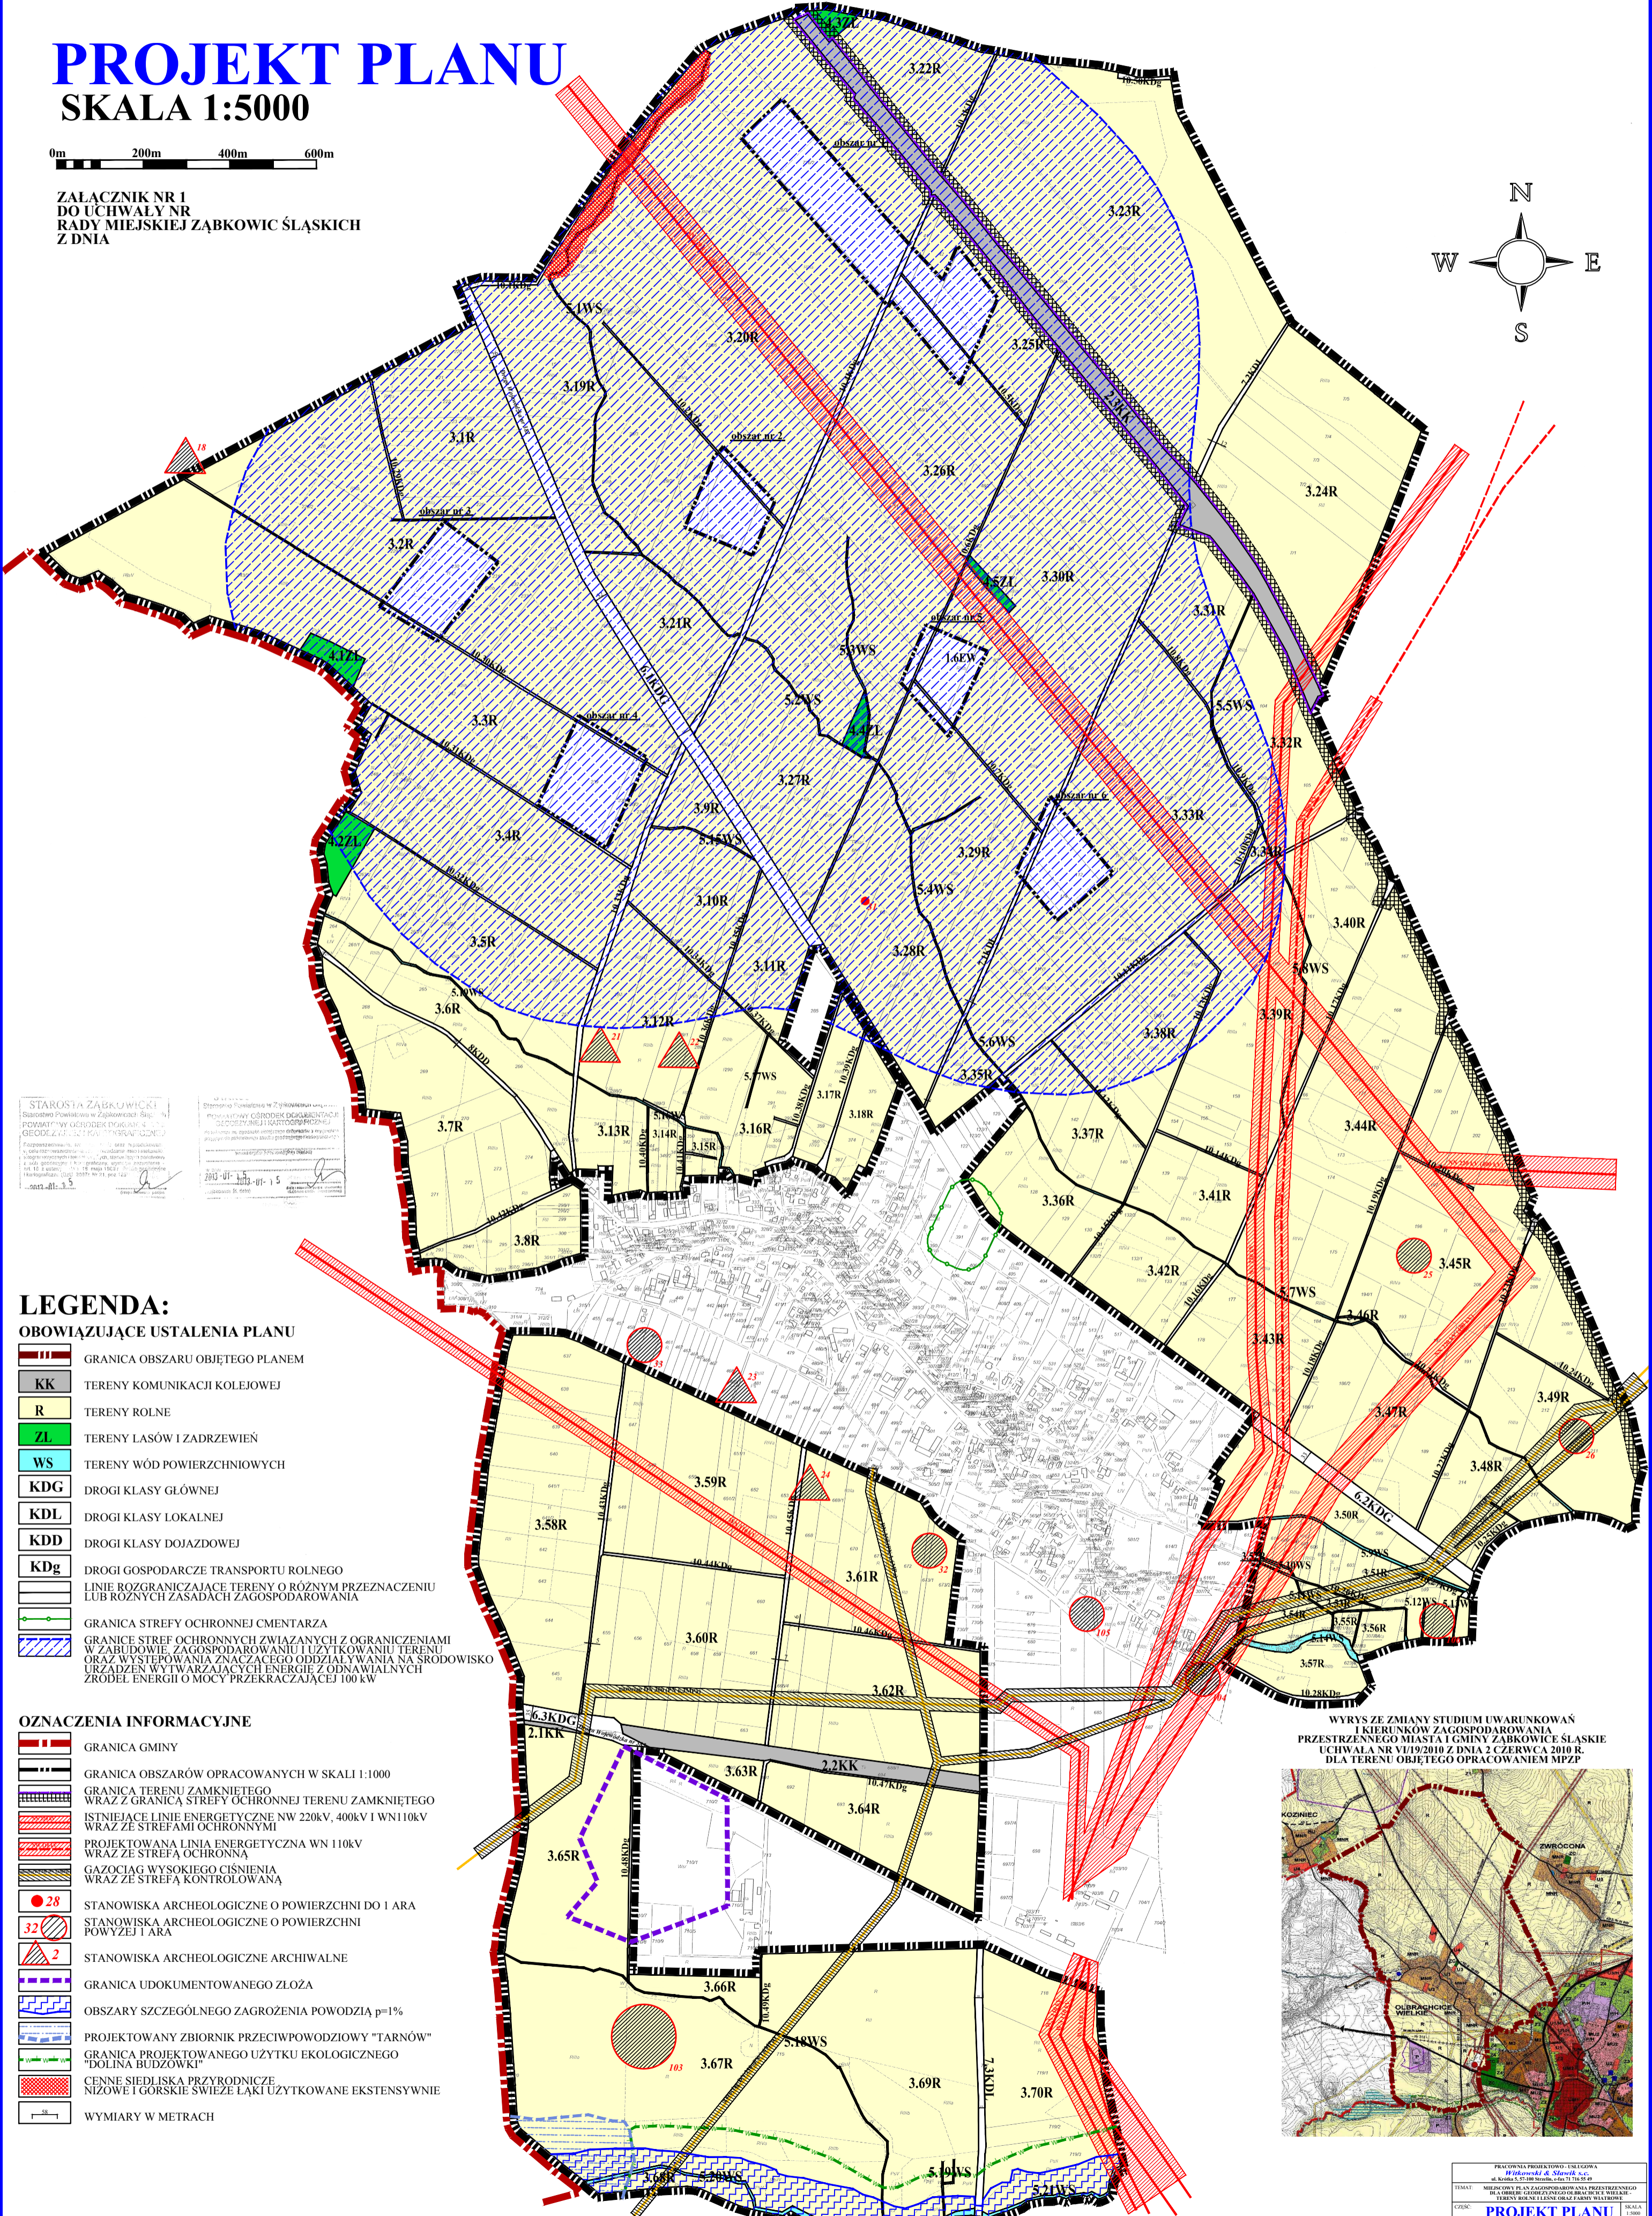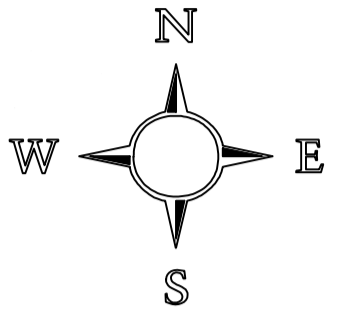

STAROSTA ZĄBKOWICKI
Powiatowy Urząd Geodezyjno-Kartograficzny
Główny Urząd Geodezyjno-Kartograficzny
ul. Piłsudskiego 10
41-500 Zabkowice Śląskie
tel. 77 45 10 000
fax 77 45 10 001
www.gugk.gov.pl

Stacja Pielęgnacji Zieleni
ul. Piłsudskiego 10
41-500 Zabkowice Śląskie
tel. 77 45 10 000
fax 77 45 10 001
www.gugk.gov.pl

LEGENDA:

OBOWIĄZUJĄCE USTALENIA PLANU

- GRANICA OBSZARU OBJĘTEGO PLANEM
- TERENY KOMUNIKACJI KOLEJOWEJ
- TERENY ROLNE
- TERENY LASÓW I ZADRZEWIEN
- TERENY WÓD POWIERZCHNIOWYCH
- DROGI KLASY GŁÓWNEJ
- DROGI KLASY LOKALNEJ
- DROGI KLASY DOJAZDOWEJ
- DROGI GOSPODARCZE TRANSPORTU ROLNEGO
- LINIE ROZGRANICZAJĄCE TERENY O RÓŻNYM PRZEZNACZENIU LUB RÓŻNYCH ZASADACH ZAGOSPODAROWANIA
- GRANICA STREFY OCHRONNEJ CMENTARZA
- GRANICE STREF OCHRONNYCH ZWIĄZANYCH Z OGRANICZENIAMI W ZABUDOWIE, ZAGOSPODAROWANIU I UŻYTKOWANIU TERENU ORAZ WYSTĘPOWANIA ZNACZĄCEGO ODDZIAŁYWANIA NA ŚRODOWISKO URZĄDZEŃ WYTWARZAJĄCYCH ENERGIĘ Z ODNAWIALNYCH ŹRÓDEŁ ENERGII O MOCY PRZEKRACZAJĄCEJ 100 kW

OZNACZENIA INFORMACYJNE

- GRANICA GMINY
- GRANICA OBSZARÓW OPRACOWANYCH W SKALI 1:1000
- GRANICA TERENU ZAMKNIĘTEGO WRAZ Z GRANICĄ STREFY OCHRONNEJ TERENU ZAMKNIĘTEGO
- ISTNIEJĄCE LINIE ENERGETYCZNE NW 220kV, 400kV I WN 110kV WRAZ ZE STREFAMI OCHRONNYMI
- PROJEKTOWANA LINIA ENERGETYCZNA WN 110kV WRAZ ZE STREFĄ OCHRONNĄ
- GAZOCIĄG WYSOKIEGO CIŚNIENIA WRAZ ZE STREFĄ KONTROLOWANĄ
- STANOWISKA ARCHEOLOGICZNE O POWIERZCHNI DO 1 ARA
- STANOWISKA ARCHEOLOGICZNE O POWIERZCHNI POWYŻEJ 1 ARA
- STANOWISKA ARCHEOLOGICZNE ARCHIWALNE
- GRANICA UDOKUMENTOWANEGO ZŁOŻA
- OBSZARY SZCZEGÓLNEGO ZAGROŻENIA POWODZIĄ P=1%
- PROJEKTOWANY ZBIORNIK PRZECIWPÓWODZIOWY "TARNÓW"
- GRANICA PROJEKTOWANEGO UŻYTKU EKOLOGICZNEGO "DOLINA BUDZÓWKI"
- CENNE SIĘDLISKA PRZYRODNICZE NIZOWE I GÓRSKIE ŚWIEŻE ŁĄKI UŻYTKOWANE EKSTENSYWNIEM
- WYMIARY W METRACH

WYRYS ZE ZMIANY STUDIUM UWARUNKOWAŃ I KIERUNKÓW ZAGOSPODAROWANIA PRZESTRZENNEGO MIASTA I GMINY ZĄBKOWICE ŚLĄSKIE UCHWAŁA NR VI/19/2010 Z DNIA 2 CZERWCA 2010 R. DLA TERENU OBJĘTEGO OPRACOWANIEM MPZP

