ZMIANA MIEJSCOWEGO PLANU ZAGOSPODAROWANIA PRZESTRZENNEGO CZĘŚCI MIASTA ZĄBKOWICE ŚLĄSKIE

SKALA 1:1000

PROJEKT

RYSUNEK ZMIANY PLANU MIEJSCOWEGO

OZNACZENIA:

Granica obszaru objętego zmianą planu miejscowego

ZAŁĄCZNIK NR 1
DO UCHWAŁY NR
RADY MIEJSKIEJ ZĄBKOWIC ŚLĄSKICH
Z DNIA

Urbanistyka i Architektura sp. z o.o.
58-500 Jelenia Góra, ul. Górna 10-11
Regon: 363664670 NIP: 6112764585
tel.: 756421028 e-mail: uia.pracownia@gmail.com

TEMAT:	ZMIANA MIEJSCOWEGO PLANU ZAGOSPODAROWANIA PRZESTRZENNEGO CZĘŚCI MIASTA ZĄBKOWICE ŚLĄSKIE	
TREŚĆ RYSUNKU:	*PROJEKT* RYSUNEK ZMIANY PLANU MIEJSCOWEGO	SKALA 1:1000
ZESPÓŁ AUTORSKI	arch. WOJCIECH KORPAL mgr inż. KRZYSZTOF CHŁOPENIUK mgr inż. KATARZYNA KORPAL	2021 r.

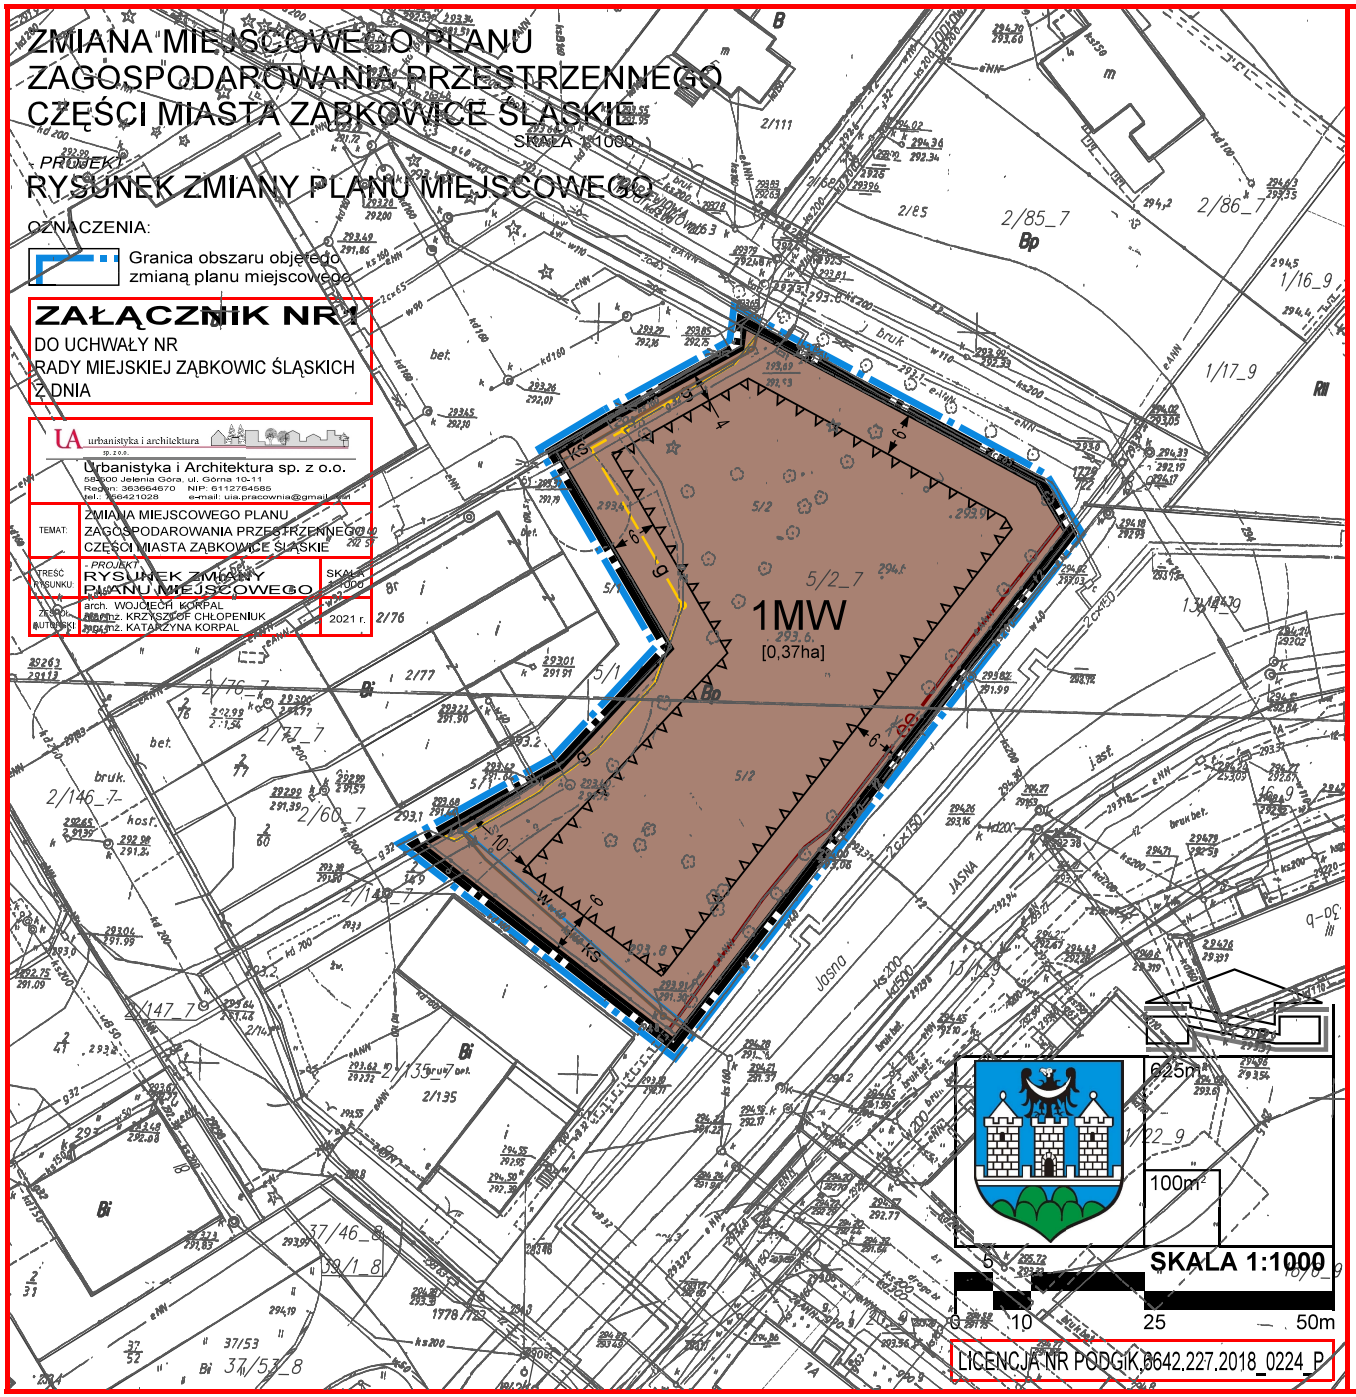

ZMIANA MIEJSCOWEGO PLANU ZAGOSPODAROWANIA PRZESTRZENNEGO CZĘŚCI MIASTA ZĄBKOWICE ŚLĄSKIE

SKALA 1:1000

RYSUNEK ZMIANY PLANU MIEJSCOWEGO

OZNACZENIA:

OBOWIĄZUJĄCE USTALENIA ZMIANY PLANU MIEJSCOWEGO

- Granica obszaru objętego zmianą planu miejscowego
- Linia rozgraniczająca teren
- 1MW — Teren zabudowy mieszkaniowej wielorodzinnej
- Nieprzekraczalna linia zabudowy

OZNACZENIA PEŁNIĄCE FUNKCJĘ INFORMACYJNĄ

- Przebiegi sieci infrastruktury technicznej: Linia elektroenergetyczna NN
- ee — Gazociąg istniejący g63
- g — Gazociąg projektowany g63
- w — Sieć wodociągowa w40
- ks — Sieć kanalizacyjna sanitarna ks160
- ◄6► — Wymiar odległości linii zabudowy od linii rozgraniczających (w metrach)
- [0,37ha] — Powierzchnia terenu wyznaczonego liniami rozgraniczającymi

PUBLIKACJA:
DZIENNIK URZĘDOWY
WOJEWÓDZTWA DOLNOŚLĄSKIEGO
Z DNIA 21 GRUDNIA 2020 r., POZ. 7179

ZAŁĄCZNIK NR1
DO UCHWAŁY NR XXXVI/239/2020
RADY MIEJSKIEJ ZĄBKOWIC ŚLĄSKICH
Z DNIA 26 LISTOPADA 2020 r.

Urbanistyka i Architektura sp. z o.o.
58-500 Jelenia Góra, ul. Górna 10-11
Regon: 363664670 NIP: 6112764585
tel.: 756421028 e-mail: uia.pracownia@gmail.com

TEMAT:	ZMIANA MIEJSCOWEGO PLANU ZAGOSPODAROWANIA PRZESTRZENNEGO CZĘŚCI MIASTA ZĄBKOWICE ŚLĄSKIE	
TREŚĆ RYSUNKU:	RYSUNEK ZMIANY PLANU MIEJSCOWEGO	SKALA 1:1000
ZESPÓŁ AUTORSKI	arch. WOJCIECH KORPAL mgr inż. KRZYSZTOF CHŁOPENIUK mgr inż. KATARZYNA KORPAL	2020 r.

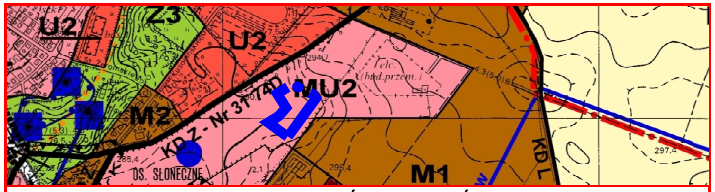

WYRYS ZE STUDIUM UWARUNKOWAŃ i KIERUNKÓW ZAGOSPODAROWANIA PRZESTRZENNEGO MIASTA i GMINY ZĄBKOWICE ŚLĄSKIE

PRZYJĘTEGO UCHWAŁĄ NR VI/19/2010
RADY MIEJSKIEJ ZĄBKOWIC ŚLĄSKICH Z DNIA 2 CZERWCA 2010 r.

GRANICA OBSZARU OBJĘTEGO ZMIANĄ PLANU MIEJSCOWEGO