


# Gm. ZĄBKOWICE ŚLĄSKIE

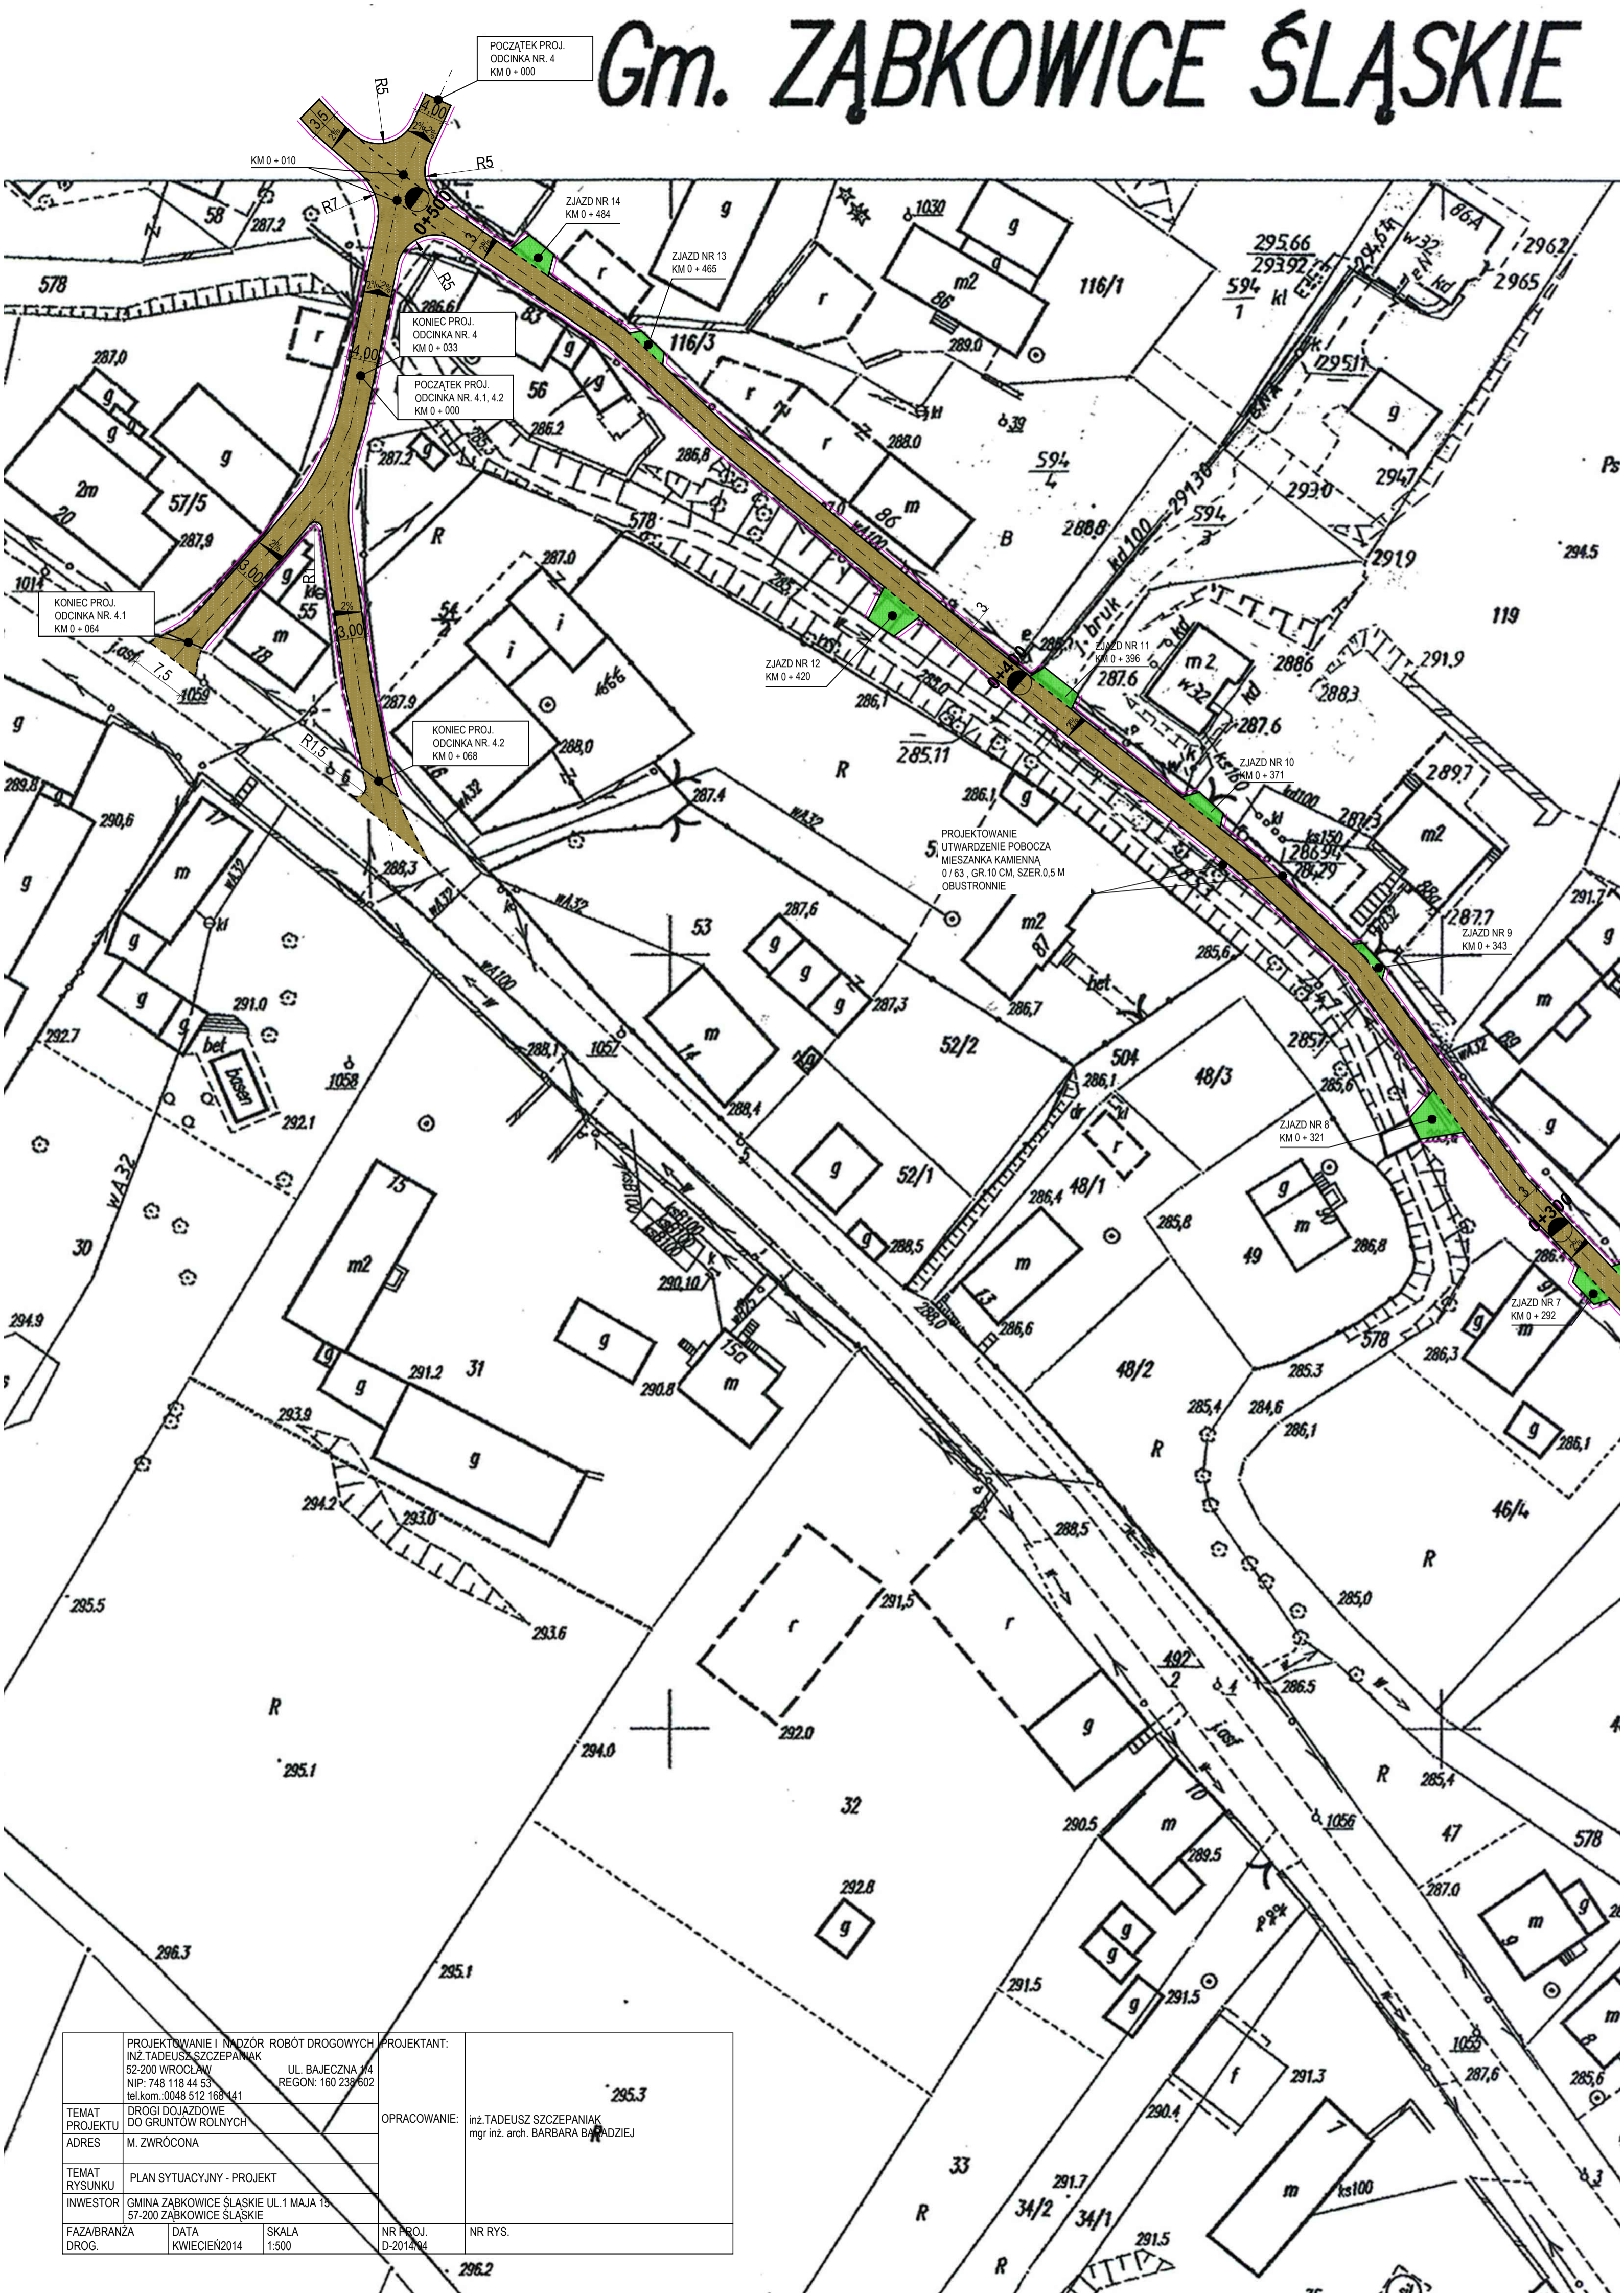

POCZĄTEK PROJ.  
ODCINKA NR. 4  
KM 0 + 000

KONIEC PROJ.  
ODCINKA NR. 4  
KM 0 + 033

POCZĄTEK PROJ.  
ODCINKA NR. 4.1, 4.2  
KM 0 + 000

KONIEC PROJ.  
ODCINKA NR. 4.1  
KM 0 + 064

KONIEC PROJ.  
ODCINKA NR. 4.2  
KM 0 + 068

PROJEKTOWANIE  
UTWARDZENIE POBOCZA  
MIESZANKA KAMIENNA  
0/63, GR. 10 CM, SZER. 0,5 M  
OBUSTRONNIE

PROJEKTOWANIE I NADZÓR ROBÓT DROGOWYCH INŻ. TADEUSZ SZCZEPANIAK 52-200 WROCLAW NIP: 748 118 44 53 tel.kom.: 0048 512 168 141		PROJEKTANT: UL. BAJECZNA 14 REGON: 160 238 602	
TEMAT PROJEKTU DROGI DOJAZDOWE DO GRUNTÓW ROLNYCH	OPRACOWANIE: inż. TADEUSZ SZCZEPANIAK mgr inż. arch. BARBARA BĄDZIEJ		
ADRES M. ZWRÓCONA			
TEMAT RYSUNKU PLAN SYTUACYJNY - PROJEKT			
INWESTOR GMINA ZĄBKOWICE ŚLĄSKIE UL. 1 MAJA 15 57-200 ZĄBKOWICE ŚLĄSKIE			
FAZA/BRANŻA DROG.	DATA KWIECIEŃ 2014	SKALA 1:500	NR PROJ. D-2014/04
			NR RYS.