Nr konc.:P.ODGiK.6642.1583.2022

STAROSTA ZĄBKOWICKI
ul. Sienkiewicza 11
57-200 Ząbkowice Śląskie

Województwo: dolnośląskie
Powiat: ząbkowicki
Jednostka ewidencyjna: 022405_5, Ząbkowice Śląskie - Obszar Wiejski
Obręb: 0008, Olbrachcice Wielkie, 0016, Zwrócona

MAPA ZASADNICZA

obr. Olbrachcice Wielkie 0008: dz. 73, 118, 120, 121, 307/85, 316/6, 383, 453, 454, 469, 470, 500/2, 509, obr. Zwrócona 0016: dz. 490/3, 491/2, 492/1, 515, 516, 517, 528, 529, 568/3, 569
Sekcje mapy: 6.137.10.02.2; 6.138.10.22.4; 6.137.10.03.1; 6.138.10.23.3
SKALA 1:1000
Układ odniesienia: PL-ETRF89, układ wsp. płaskich: PL-2000 strefa 6 (18°), układ wys.: PL-EVRF2007-NH

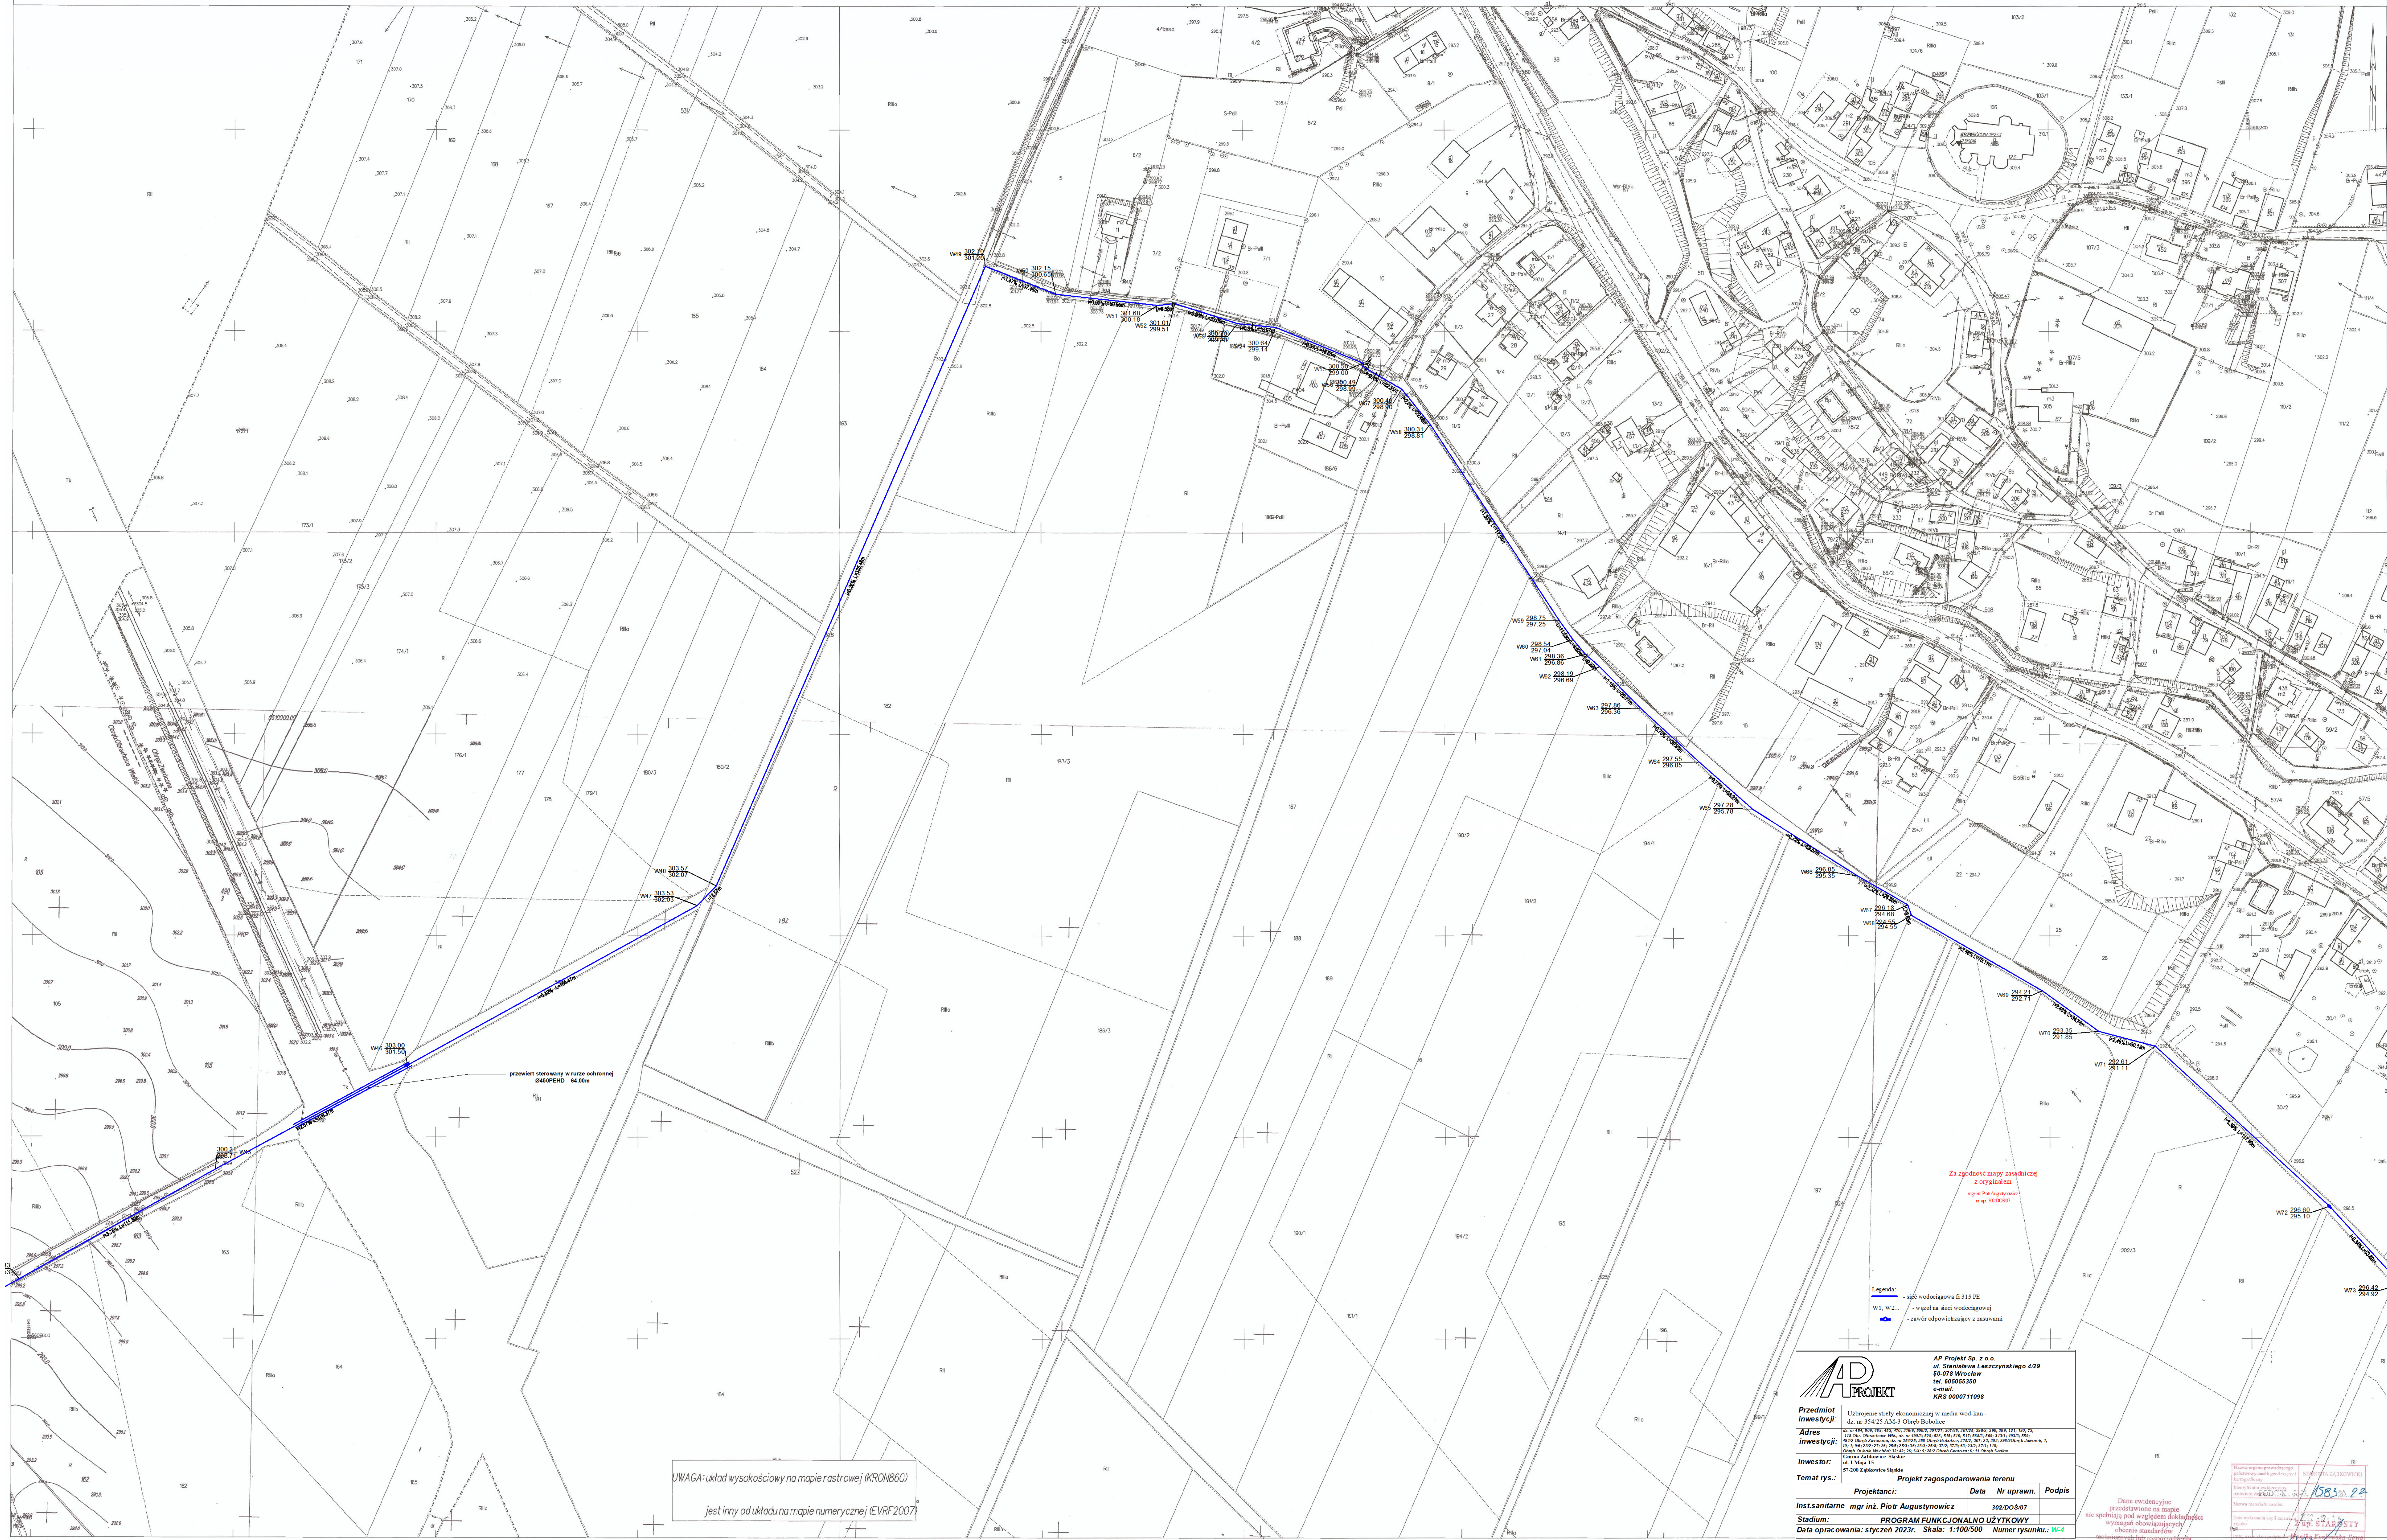

AP PROJEKT	AP Projekt Sp. z o.o. ul. Stanisława Leszczyńskiego 4/29 50-078 Wrocław tel. 605055350 e-mail: KRS 0000711098
Przedmiot inwestycji:	Uzbrojenie strefy ekonomicznej w media wod-kan - dz. nr 354/25 AM-3 Obręb Bobolice
Adres inwestycji:	dz. nr 454; 509; 469; 453; 470; 316/6; 500/2; 307/27; 307/85; 307/25; 395/2; 390; 389; 121; 120; 73; 118 Obr. Olbrachcice Wlk., dz. nr 490/3; 529; 528; 515; 516; 517; 568/3; 569; 313/1; 493/3; 559; 491/2 Obręb Zwrócona, dz. nr 354/25; 358 Obręb Bobolice; 375/2; 307; 23; 303; 298/2 Obręb Jaworek; 1; 10; 1; 9/6; 23/2; 27; 26; 25/5; 25/3; 36; 23/3; 25/8; 37/2; 37/3; 63; 23/2; 37/1; 118; Obręb Osiedle Wschód; 32; 42; 26; 6/4; 9; 28/2 Obręb Centrum; 6; 11 Obręb Sadlno
Inwestor:	Gmina Ząbkowice Śląskie ul. 1 Maja 15 57-200 Ząbkowice Śląskie
Temat rys.:	Projekt zagospodarowania terenu

	Projektanci:	Data	Nr uprawn.	Podpis
Inst.sanitarne	mgr inż. Piotr Augustynowicz		302/DOŚ/07	
Stadium:	PROGRAM FUNKCJONALNO UŻYTKOWY			

Data opracowania: styczeń 2023r. Skala: 1:100/500 Numer rysunku.: W-4

Ząbkowice Śląskie dn. 15.12.2022
Sporządził(a) wydruk: Monika Kozłowska-Sowa

Dane ewidencyjne przedstawione na mapie nie spełniają pod względem dokładności wymagań obowiązujących obecnie standardów technicznych lub rozporządzenia

Nazwa organu prowadzącego państwowy zasób geodezyjny i kartograficzny: STAROSTA ZĄBKOWICKI
Identyfikator ewidencyjny materiału zasobu: P.ODGiK.6642.1583.2022
Data wykonania kopii materiału zasobu: 2022-12-15
z up. STAROSTY
Monika Kozłowska-Sowa
Inspektor
Powiatowego Ośrodka Dokumentacji Geodezyjnej i Kartograficznej