


LEGENDA

	OBZAR OPRACOWANIA OBEJMUJĄCY ZAKRES BUDOWY PARKINGU DLA STACJON MIEJSKIEGO
	ELEMENTY ZAGOSPODAROWANIA DO DEMONTAŻU
	ISTNIEJĄCA ZABUDOWA DO ROZBÓRKI
	Nawierzchnie do rozbioru
	Istniejące skarpy do przebudowy, równieciai
	Istniejąca sieć do likwidacji

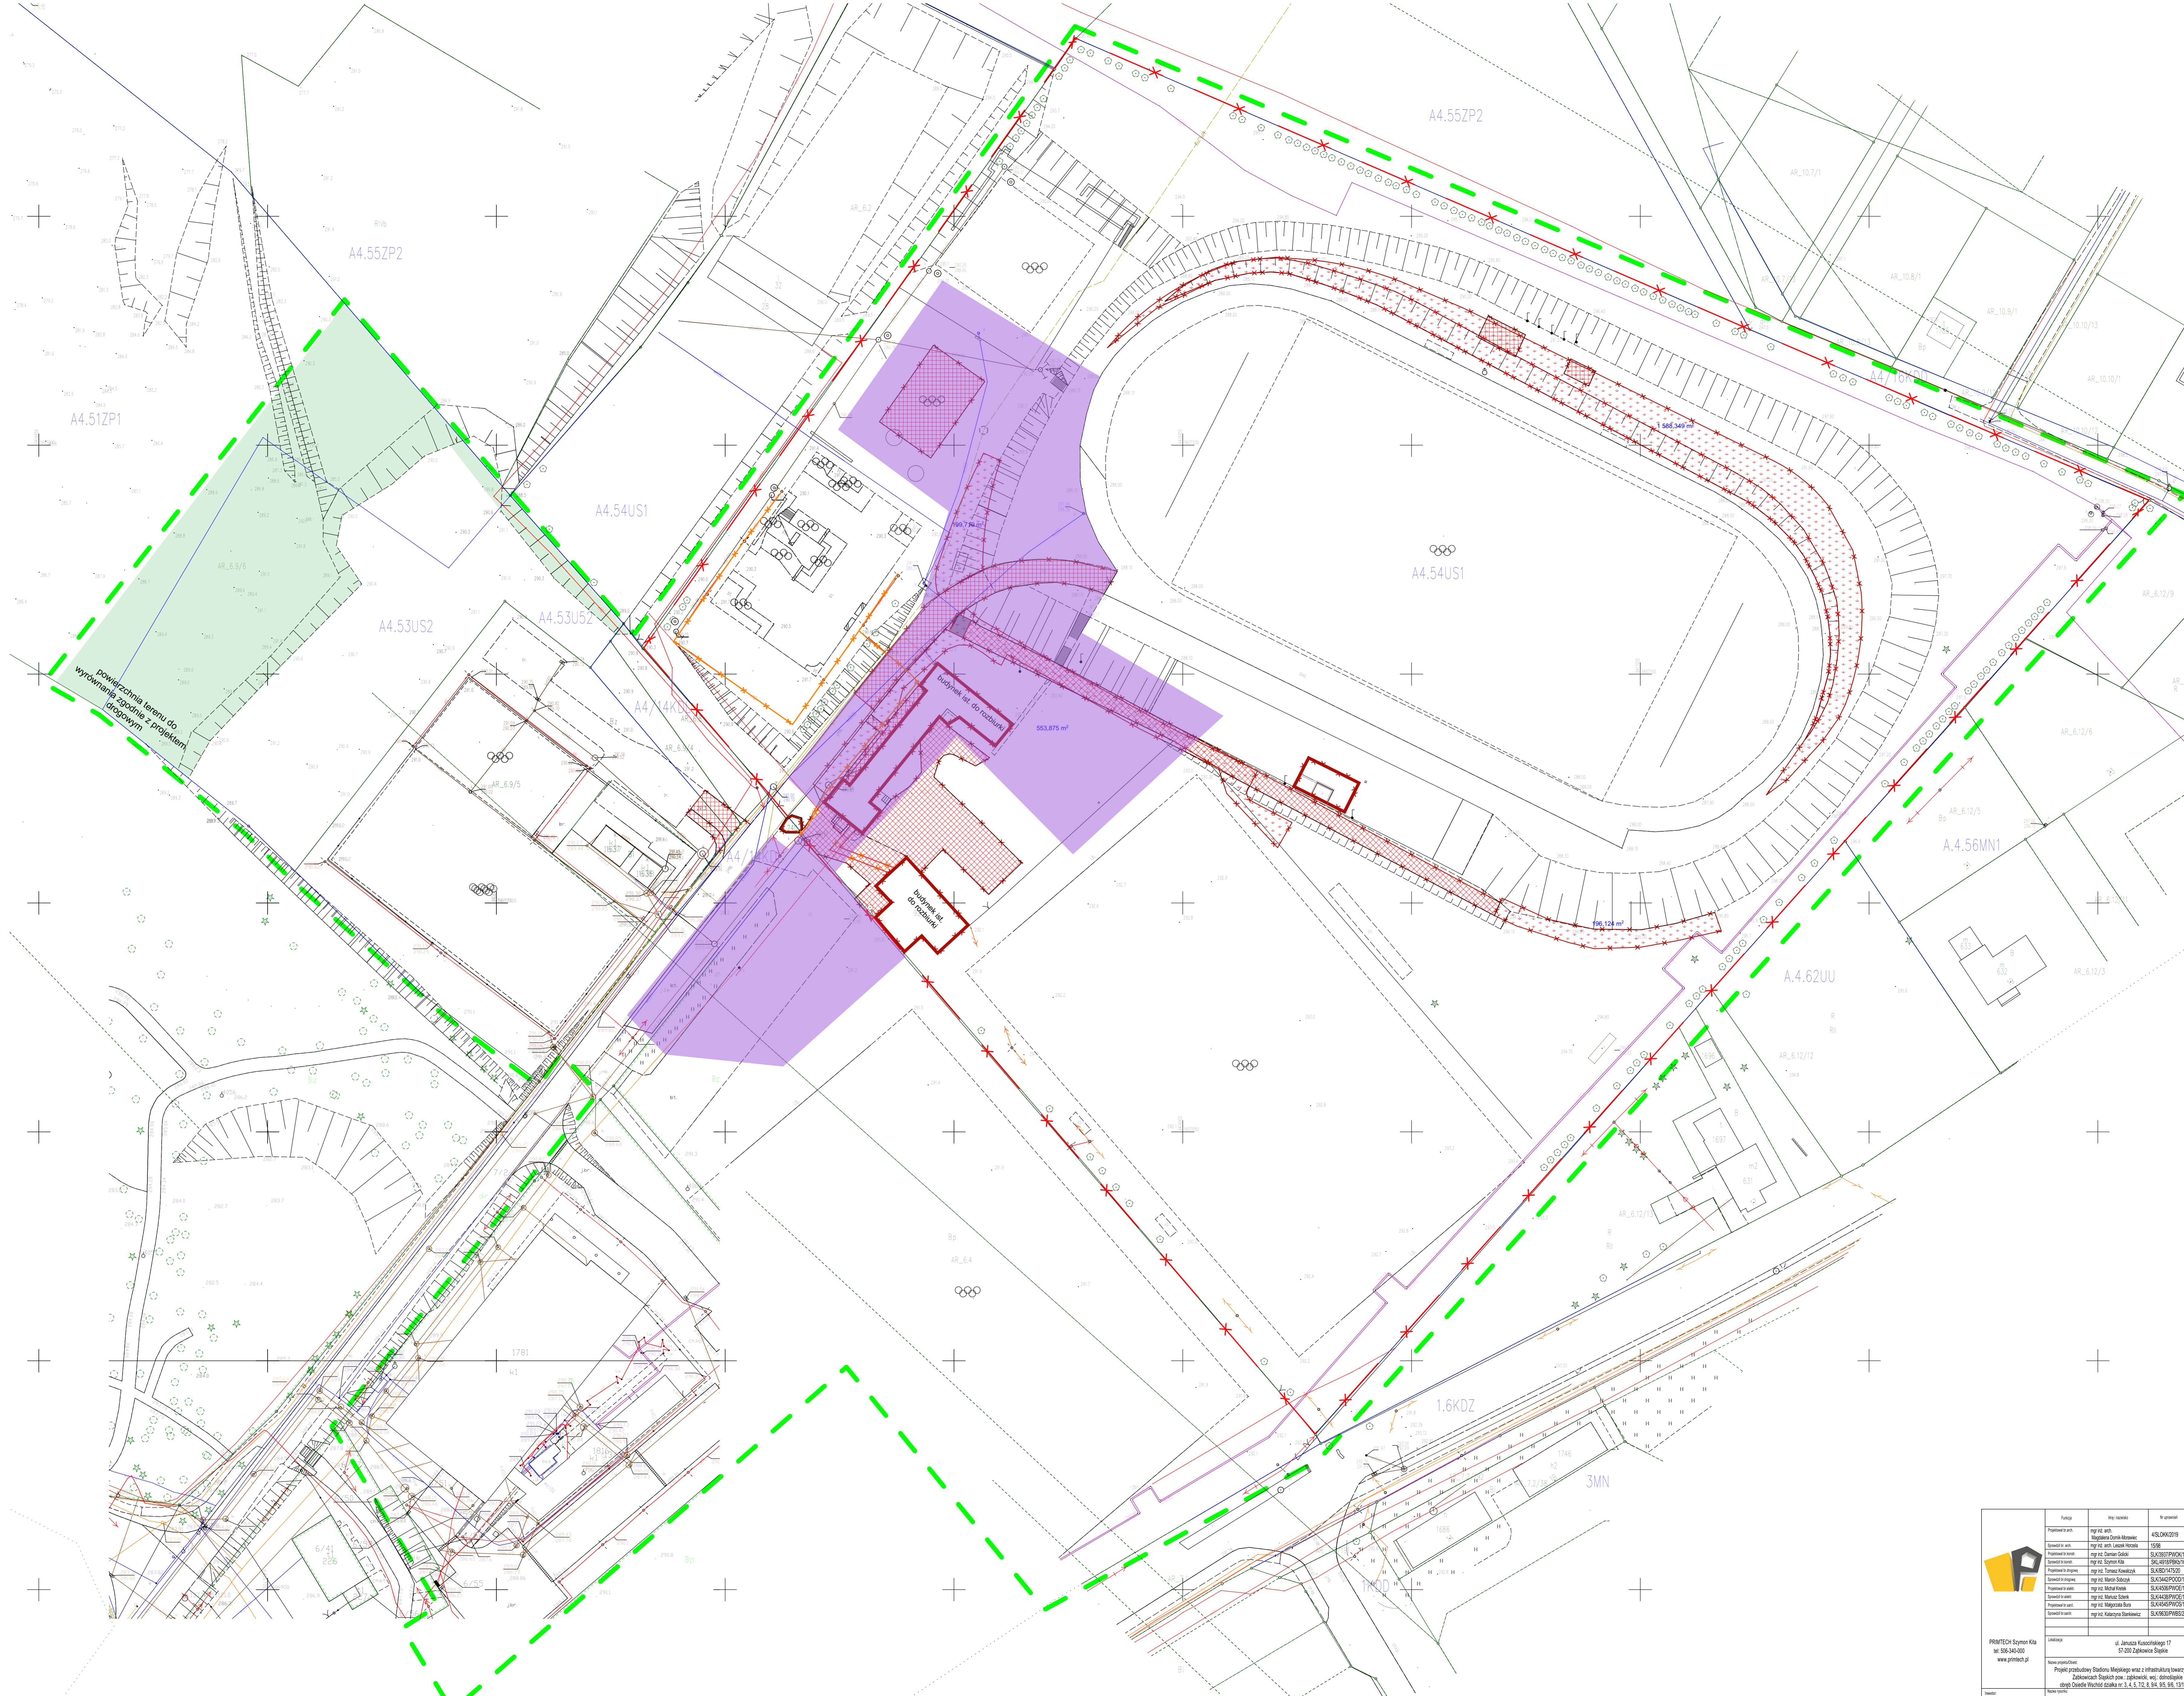

MAPA DO CELÓW PROJEKTOWYCH
3/8 Osiedle Wschód

Oznaczenie kancelaryjne zgłoszenia pracy geodezyjnej	PODGK6640.1227.2021
Miejscowość	Zabkowice Śląskie
Jednostka ewidencyjna	022405_4
nazwa	Zabkowice Śląskie
Obrob ewidencyjny	022405_4_0002
nazwa	Osiedle Wschód
Skala mapy	1:500 AM 6.197.10.13.4.2, 6.197.10.13.4.4, 6.197.10.14.2.3
Nazwa układu współrzędnych	przebieżnych płaskich wysokości Kronsztadt
Oznaczenie granic obszaru, który był przedmiotem aktualizacji	czarnym
Oznaczenie i informacja o służebnościach gruntowych mających wpływ na zagospodarowanie gruntów, zlokalizowanych w granicach projektowanej inwestycji	nie badane służebności gruntowych
Oznaczenie i symbol konturu użytku gruntowego, który nie jest ujętym w bazie danych ewidencji gruntów i budynków	nie dotyczy
Mapa aktualna na dzień	18-10-2021

L e g e n d a

	Linie rozgraniczające tereny o różnych funkcjach
	A4.50US1 Oznaczenia z MPZP
	Linie rozgraniczające tereny o różnym przeznaczeniu określone graficznie z załącznika do Uchwały Rady Miejskiej Zabkowice Śląskich nr LV/105/2013 z dnia 30-12-2013

MAPA DO CELÓW PROJEKTOWYCH
3 Osiedle Wschód

Oznaczenie kancelaryjne zgłoszenia pracy geodezyjnej	PODGK6640.1227.2021
Miejscowość	Zabkowice Śląskie
Jednostka ewidencyjna	022405_4
nazwa	Zabkowice Śląskie
Obrob ewidencyjny	022405_4_0002
nazwa	Osiedle Wschód
Skala mapy	1:500 AM 6.197.10.14.3.3, 6.197.10.13.4.4, 6.197.10.19.15, 6.197.10.14.3.1
Nazwa układu współrzędnych	przebieżnych płaskich wysokości Kronsztadt
Oznaczenie granic obszaru, który był przedmiotem aktualizacji	czarnym
Oznaczenie i informacja o służebnościach gruntowych mających wpływ na zagospodarowanie gruntów, zlokalizowanych w granicach projektowanej inwestycji	nie badane służebności gruntowych
Oznaczenie i symbol konturu użytku gruntowego, który nie jest ujętym w bazie danych ewidencji gruntów i budynków	nie dotyczy
Mapa aktualna na dzień	09-07-2021

L e g e n d a

	Linie rozgraniczające tereny o różnych funkcjach
	A4.54US1 Oznaczenia z MPZP
	Nieprzekraczalna linia zabudowy
	Linie rozgraniczające tereny o różnym przeznaczeniu określone graficznie z załącznika do Uchwały Rady Miejskiej Zabkowice Śląskich nr LV/105/2013 z dnia 30 grudnia 2013r.











Zabkowice Śląskie





INŻ. GEODETA
STANISŁAW WILCZEWSKI
upr. 17374