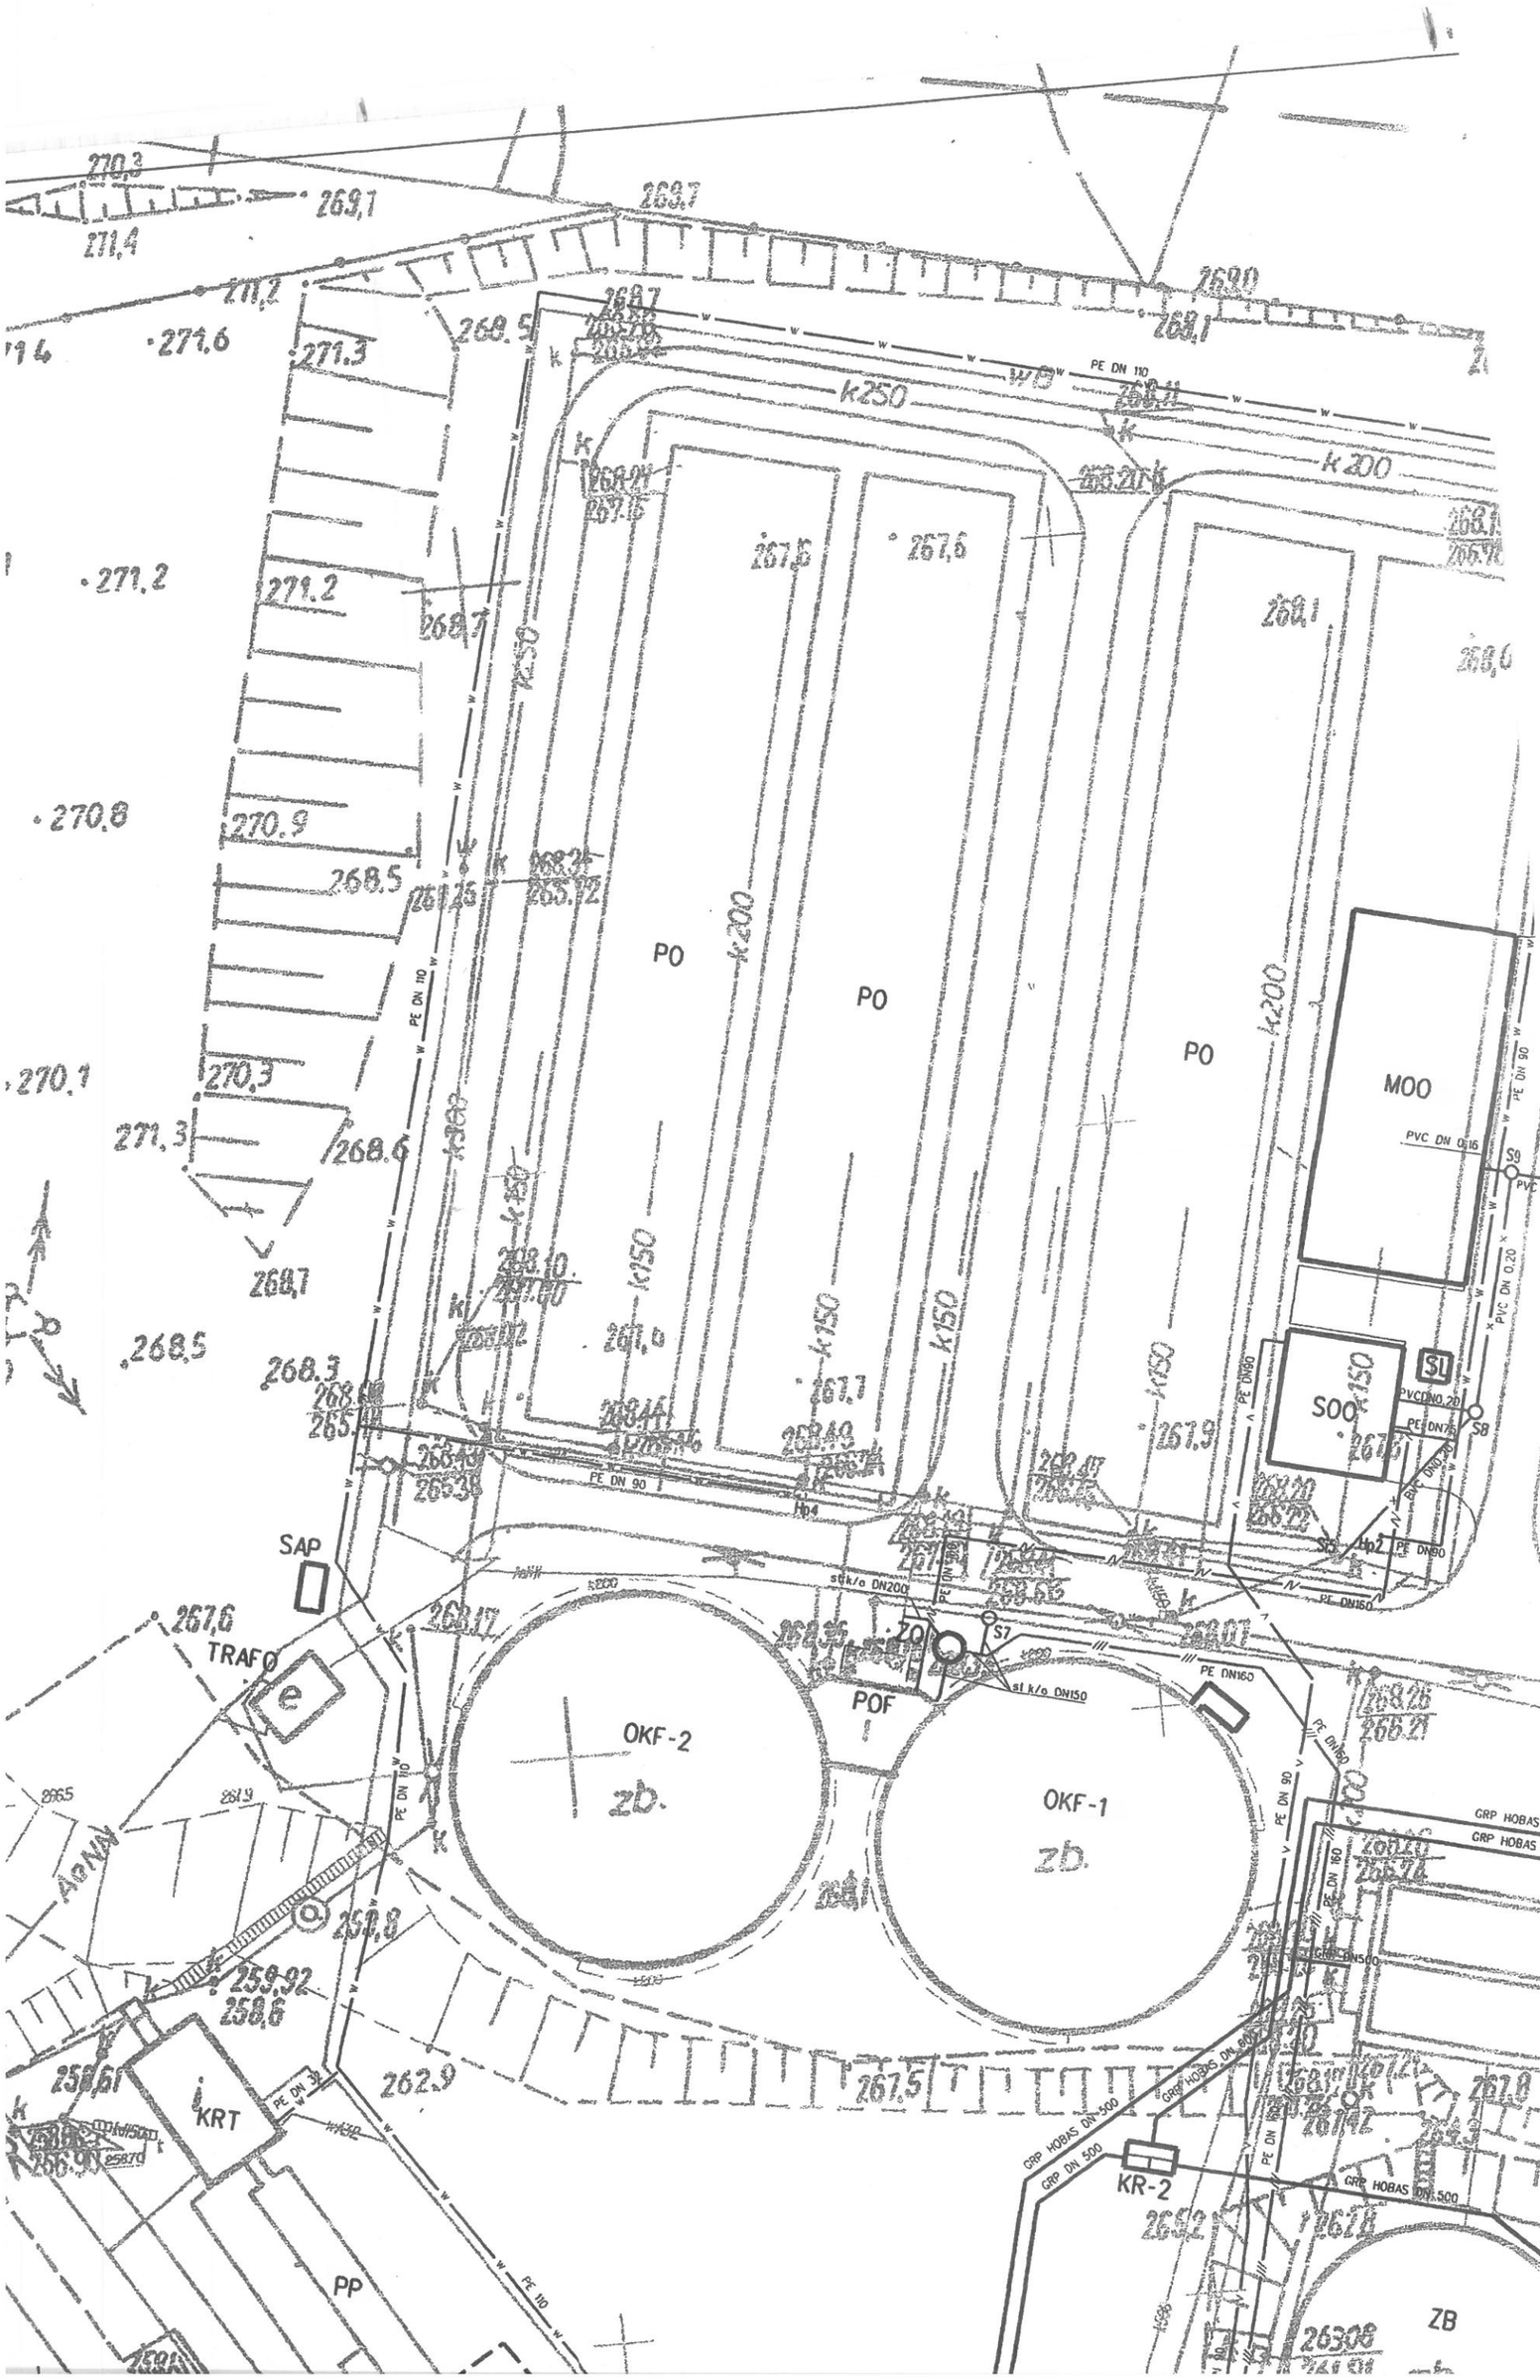

PO
PO
PO
MOO
SOO
SAP
TRAFO
OKF-2
zb.
OKF-1
zb.
POF
KRT
KR-2
PP
ZB
PE DN 110
PE DN 90
PE DN160
PE DN 32
GRP HOBAS DN 600
GRP HOBAS DN 500
GRP DN 500
PVC DN 0.16
PVC DN 0.20
k250
k200
k150