


## Obřeh Bobolice

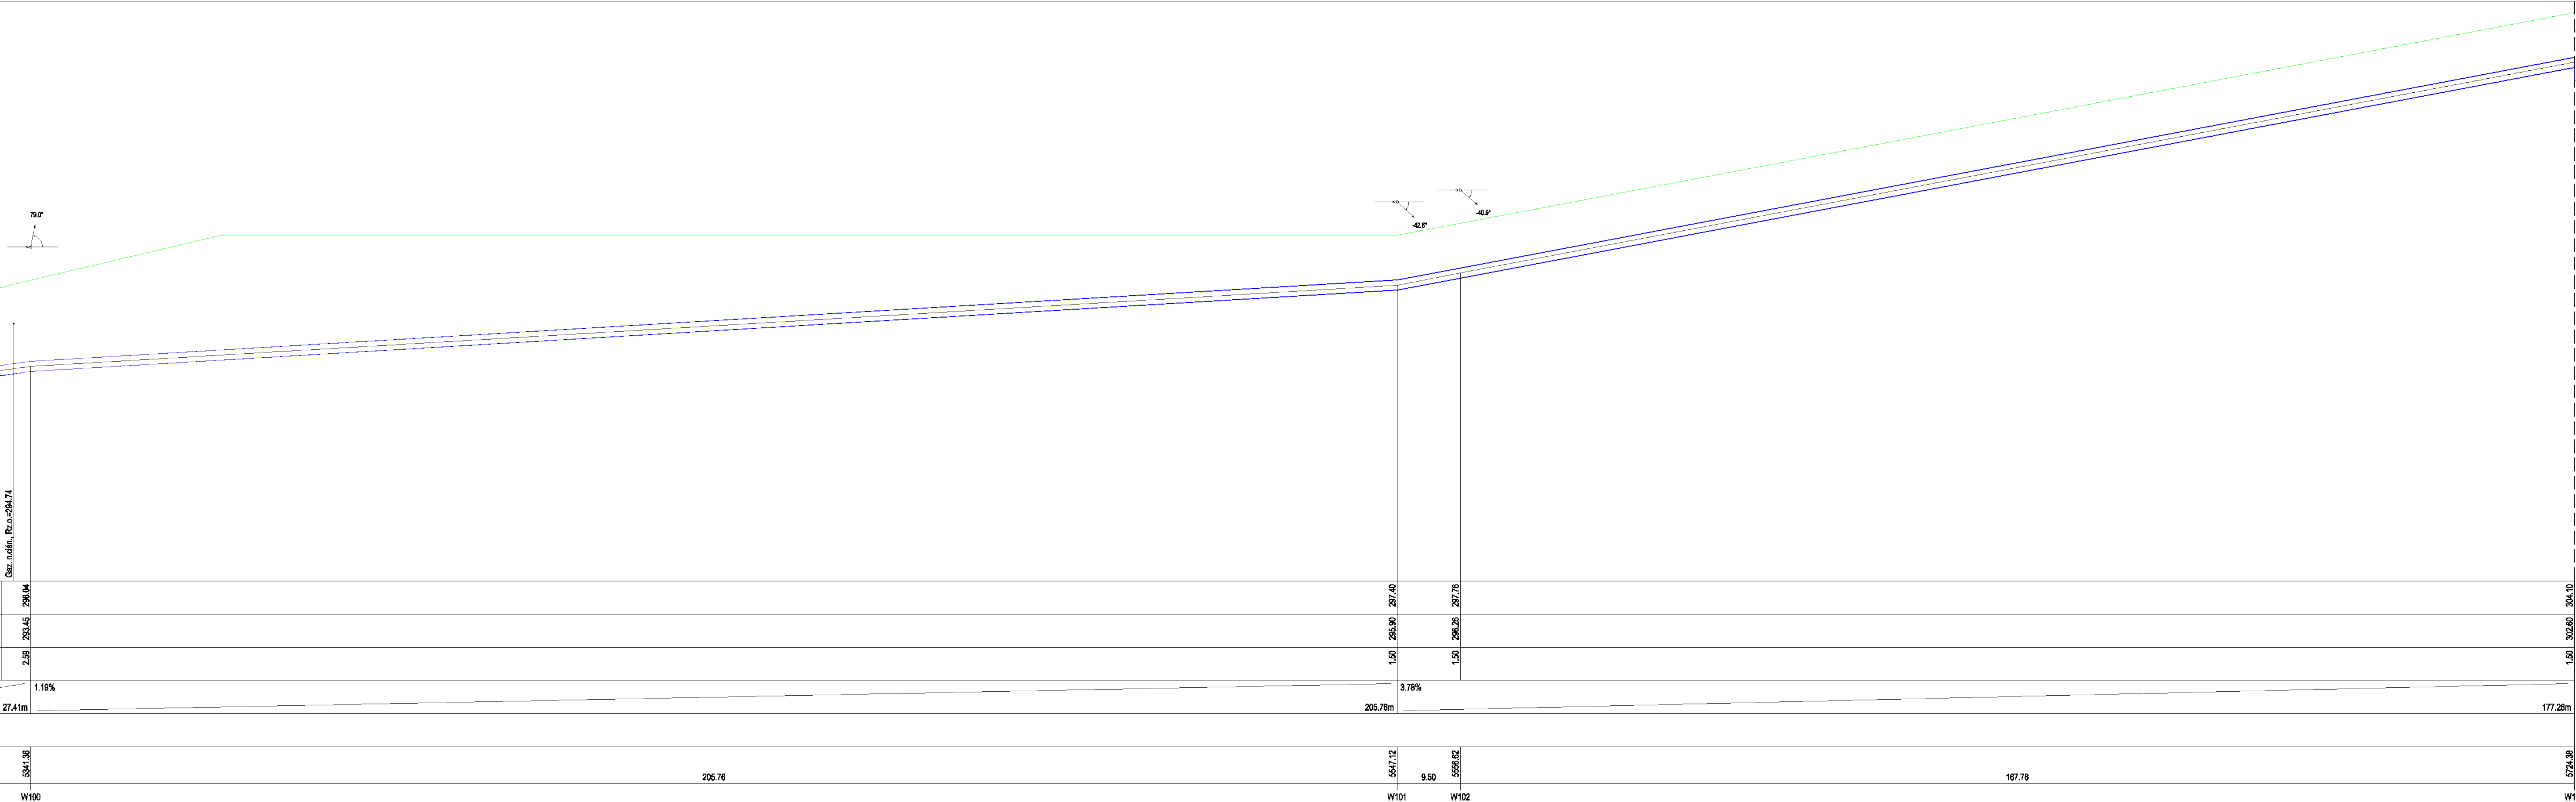

A diagram showing a rectangular box with a dashed line extending from the bottom right corner, representing a continuation of the structure.

ZAKRES PROFIŁU: POZIOM PORÓWNAWCZY	288.00 m n.p.m.
RZĘDNA TERENU ISTN.	296.04
RZĘDNA OSI PRZEWODU	293.45
ZAGŁĘBIENIE OSI PRZEWODU	2.59
SPADKI, DŁUGOŚCI	1.18%
ŚREDNICA, MATERIAŁ	205.78m
ODLEGŁOŚCI	524.38
HEKTOMETRY	W100