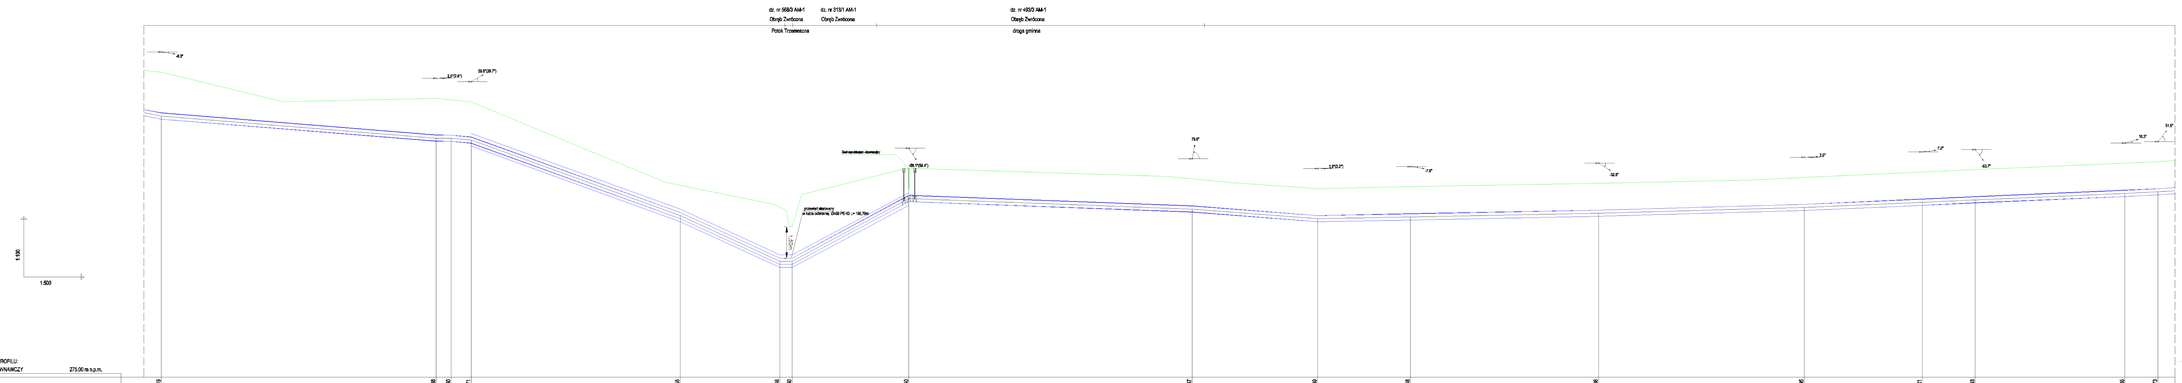
dz. nr 998/3 AM-1
Obręb Zwrócona
Polna Trzebieszowa
dz. nr 313/1 AM-1
Obręb Zwrócona
dz. nr 482/5 AM-1
Obręb Zwrócona
droga gminna
1:100
1:500

| | | |