

Uzgodnienie Nr 1544.ZUSJ.763,3.65.IB.23 Walbrzych, dnia 24.02.2023

1. Przedłożona do uzgodnienia mapa jest aktualna / nieaktualna
 2. Na terenie podlegającym uzgodnieniu zlokalizowane są sieci gazowe
 - niskiego / średniego / podwyższonego średniego ciśnienia / lub stacja gazowa. Inne:
dn 25, 63, 160 PE (wpisać jakie)


Lokalizację nie-uzgodnioną / uzgodnioną pod warunkiem:
 1. Wykonania zbliżeń i skrzyżowań z ww. sieciami i obiektami zgodnie z obowiązującymi przepisami,
 2. Przed przystąpieniem do wykonywania prac pisemnego powiadomienia Gazowni / Sekcji Stacji i Sieci Gazowych
 w Przebudowa 58-200 ul. Samobójowska 1
 3. Prowadzenia prac w sposób wykluczający uszkodzenie sieci lub urządzeń gazowych,
 4. W przypadku uszkodzenia sieci lub urządzeń gazowych poniesienia kosztów:
 - usunięcia uszkodzenia,
 - strat gazu spowodowanych uszkodzeniem,
 - przekroczenia mocy umownej na punktach wejścia do systemu dystrybucyjnego,
 - uszkodzeń dla odbiorców z tytułu przerw w dostawie gazu,
 - naprawy urządzeń pomiarowych na punktach wejścia do systemu dystrybucyjnego.

Przebudowa ul. Samobójowska 1
 ul. w. Bandrowskiego 16, 33-100 Tarnów
 Oddział Zakład Gazowniczy we Wrocławiu

Specialista ds. Zarządzania
 Majątkiem Sieciowym
 (podpis i pieczęć imienna usługodawcy)
 Paweł Bednarski

Przebudowa ul. Samobójowska 1
 ul. Wrocławska 2, 58-309 Walbrzych
 tel. 74 842 72 13 faks 74 842 46 14
 NIP 525 24 96 411
 KRS 0000374001 REGON 142739519


OZNACZENIA

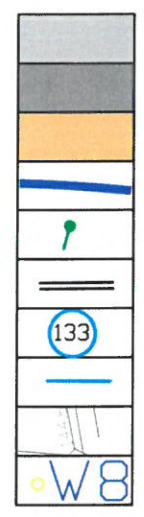

- nawierzchnia bitumiczna
- wjazdy i zjazdy
- pobocze z KŁSM 0/31,5
- ściek profabrykowany szer. 0,5m
- projektowany wpust z przykanalikiem
- zabezpieczenie przewodu rurą dwudzielną
- numer działki
- linia granicy działki
- mapa sytuacyjno-wysokościowa
- punkty główne osi drogi

Jednostka projektowa		Zamawiający /Inwestor		
 Nowicki ul. Różana 5/1 55-200 Oława		Gmina Ząbkowice Śląskie ul. 1 Maja 15 57-200 Ząbkowice Śląskie		
nazwa zadania		tytuł rysunku		
Przebudowa drogi wew. dz nr 303 i części drogi wew. dz. nr 305 w m. Jaworek		Plan Zagospodarowania Terenu		
imie i nazwisko	specjalność	funkcja	nr uprawnień	podpis
mgr inż. Marcin Nowicki	drogowa	projektant	DOŚ/0128/PBD/19	
branża	data	skala	nr rysunku	
drogowa	XI 2022	1:500	02a	

ŁĄCZYĆ Z RYS. NR 02b

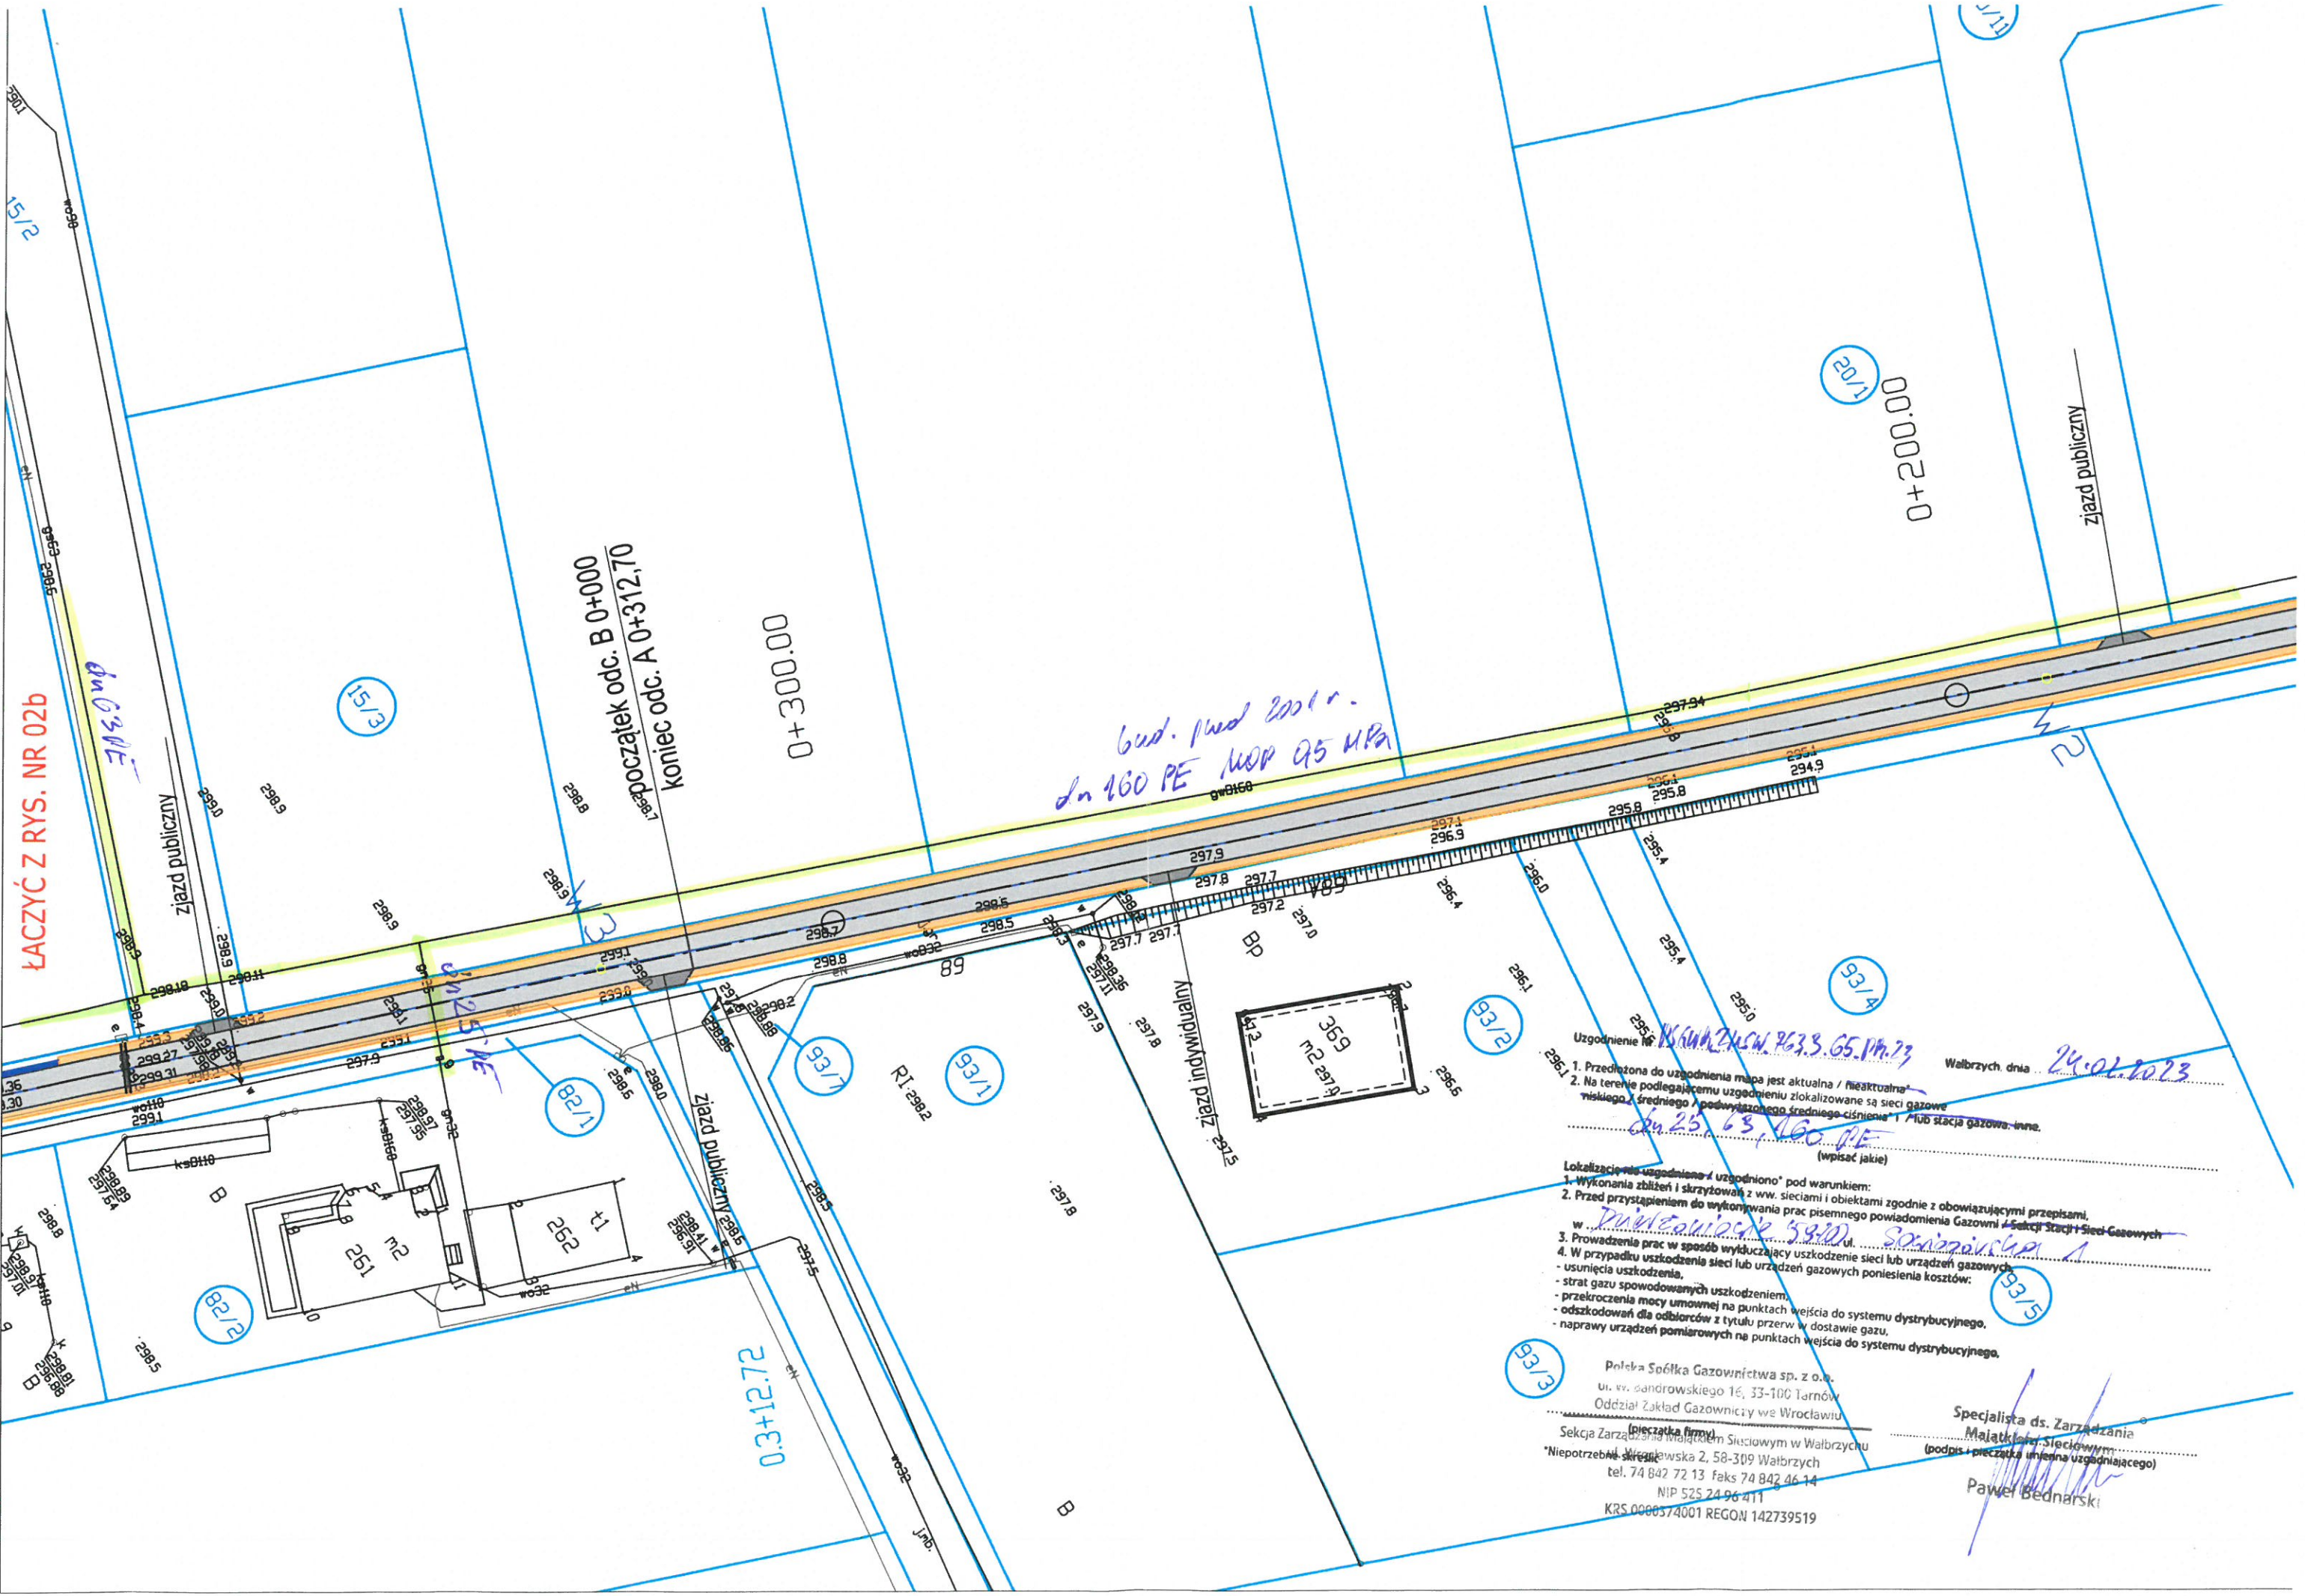


Uzgodnienie nr RS/WR/2023/063.3.05.114.73 Walbrzych, dnia 24.01.2023

1. Przedłożona do uzgodnienia mapa jest aktualna / nieaktualna
 2. Na terenie podlegającym uzgodnieniu zlokalizowane są sieci gazowe niskiego, średniego / podwyższonego średniego ciśnienia / lub stacja gazowa-inne.
dn 25.63, 160 PE
 (wpiąć jakie)

Lokalizacja nie uzgodniono / uzgodniono* pod warunkiem:
 1. Wykonania zblżeń i skrzyżowań z ww. sieciami i obiektami zgodnie z obowiązującymi przepisami,
 2. Przed przystąpieniem do wykonywania prac pisemnym powiadomienia Gazowni / Sekcji Stacji Sieci Gazowych w Pułtarnie ul. Soszycarskiej 1
 3. Prowadzenia prac w sposób wykluczający uszkodzenie sieci lub urządzeń gazowych
 4. W przypadku uszkodzenia sieci lub urządzeń gazowych poniesienia kosztów:
 - usunięcia uszkodzenia,
 - strat gazu spowodowanych uszkodzeniem,
 - przekroczenia mocy umownej na punktach wejścia do systemu dystrybucyjnego,
 - odszkodowań dla odbiorców z tytułu przerw w dostawie gazu,
 - naprawy urządzeń pomiarowych na punktach wejścia do systemu dystrybucyjnego.

Poleka Spółka Gazownictwa sp. z o.o.
 ul. w. sandrowskiego 16, 33-100 Tarnów
 Oddział Zakład Gazowniczy we Wrocławiu
 (pieczęć firmy)
 Sekcja Zarządzania Walbrzychem Słocinowym w Walbrzychu
 ul. Wierzyńska 2, 58-309 Walbrzych
 tel. 74 842 72 13 faks 74 842 46 14
 NIP 525 24 96 411
 KRS 0000374001 REGON 142739519

Specjalista ds. Zarządzania
 Majątek Słocinowym
 (podpis + pieczęć imienna uzgadniającego)
 Paweł Bednarski

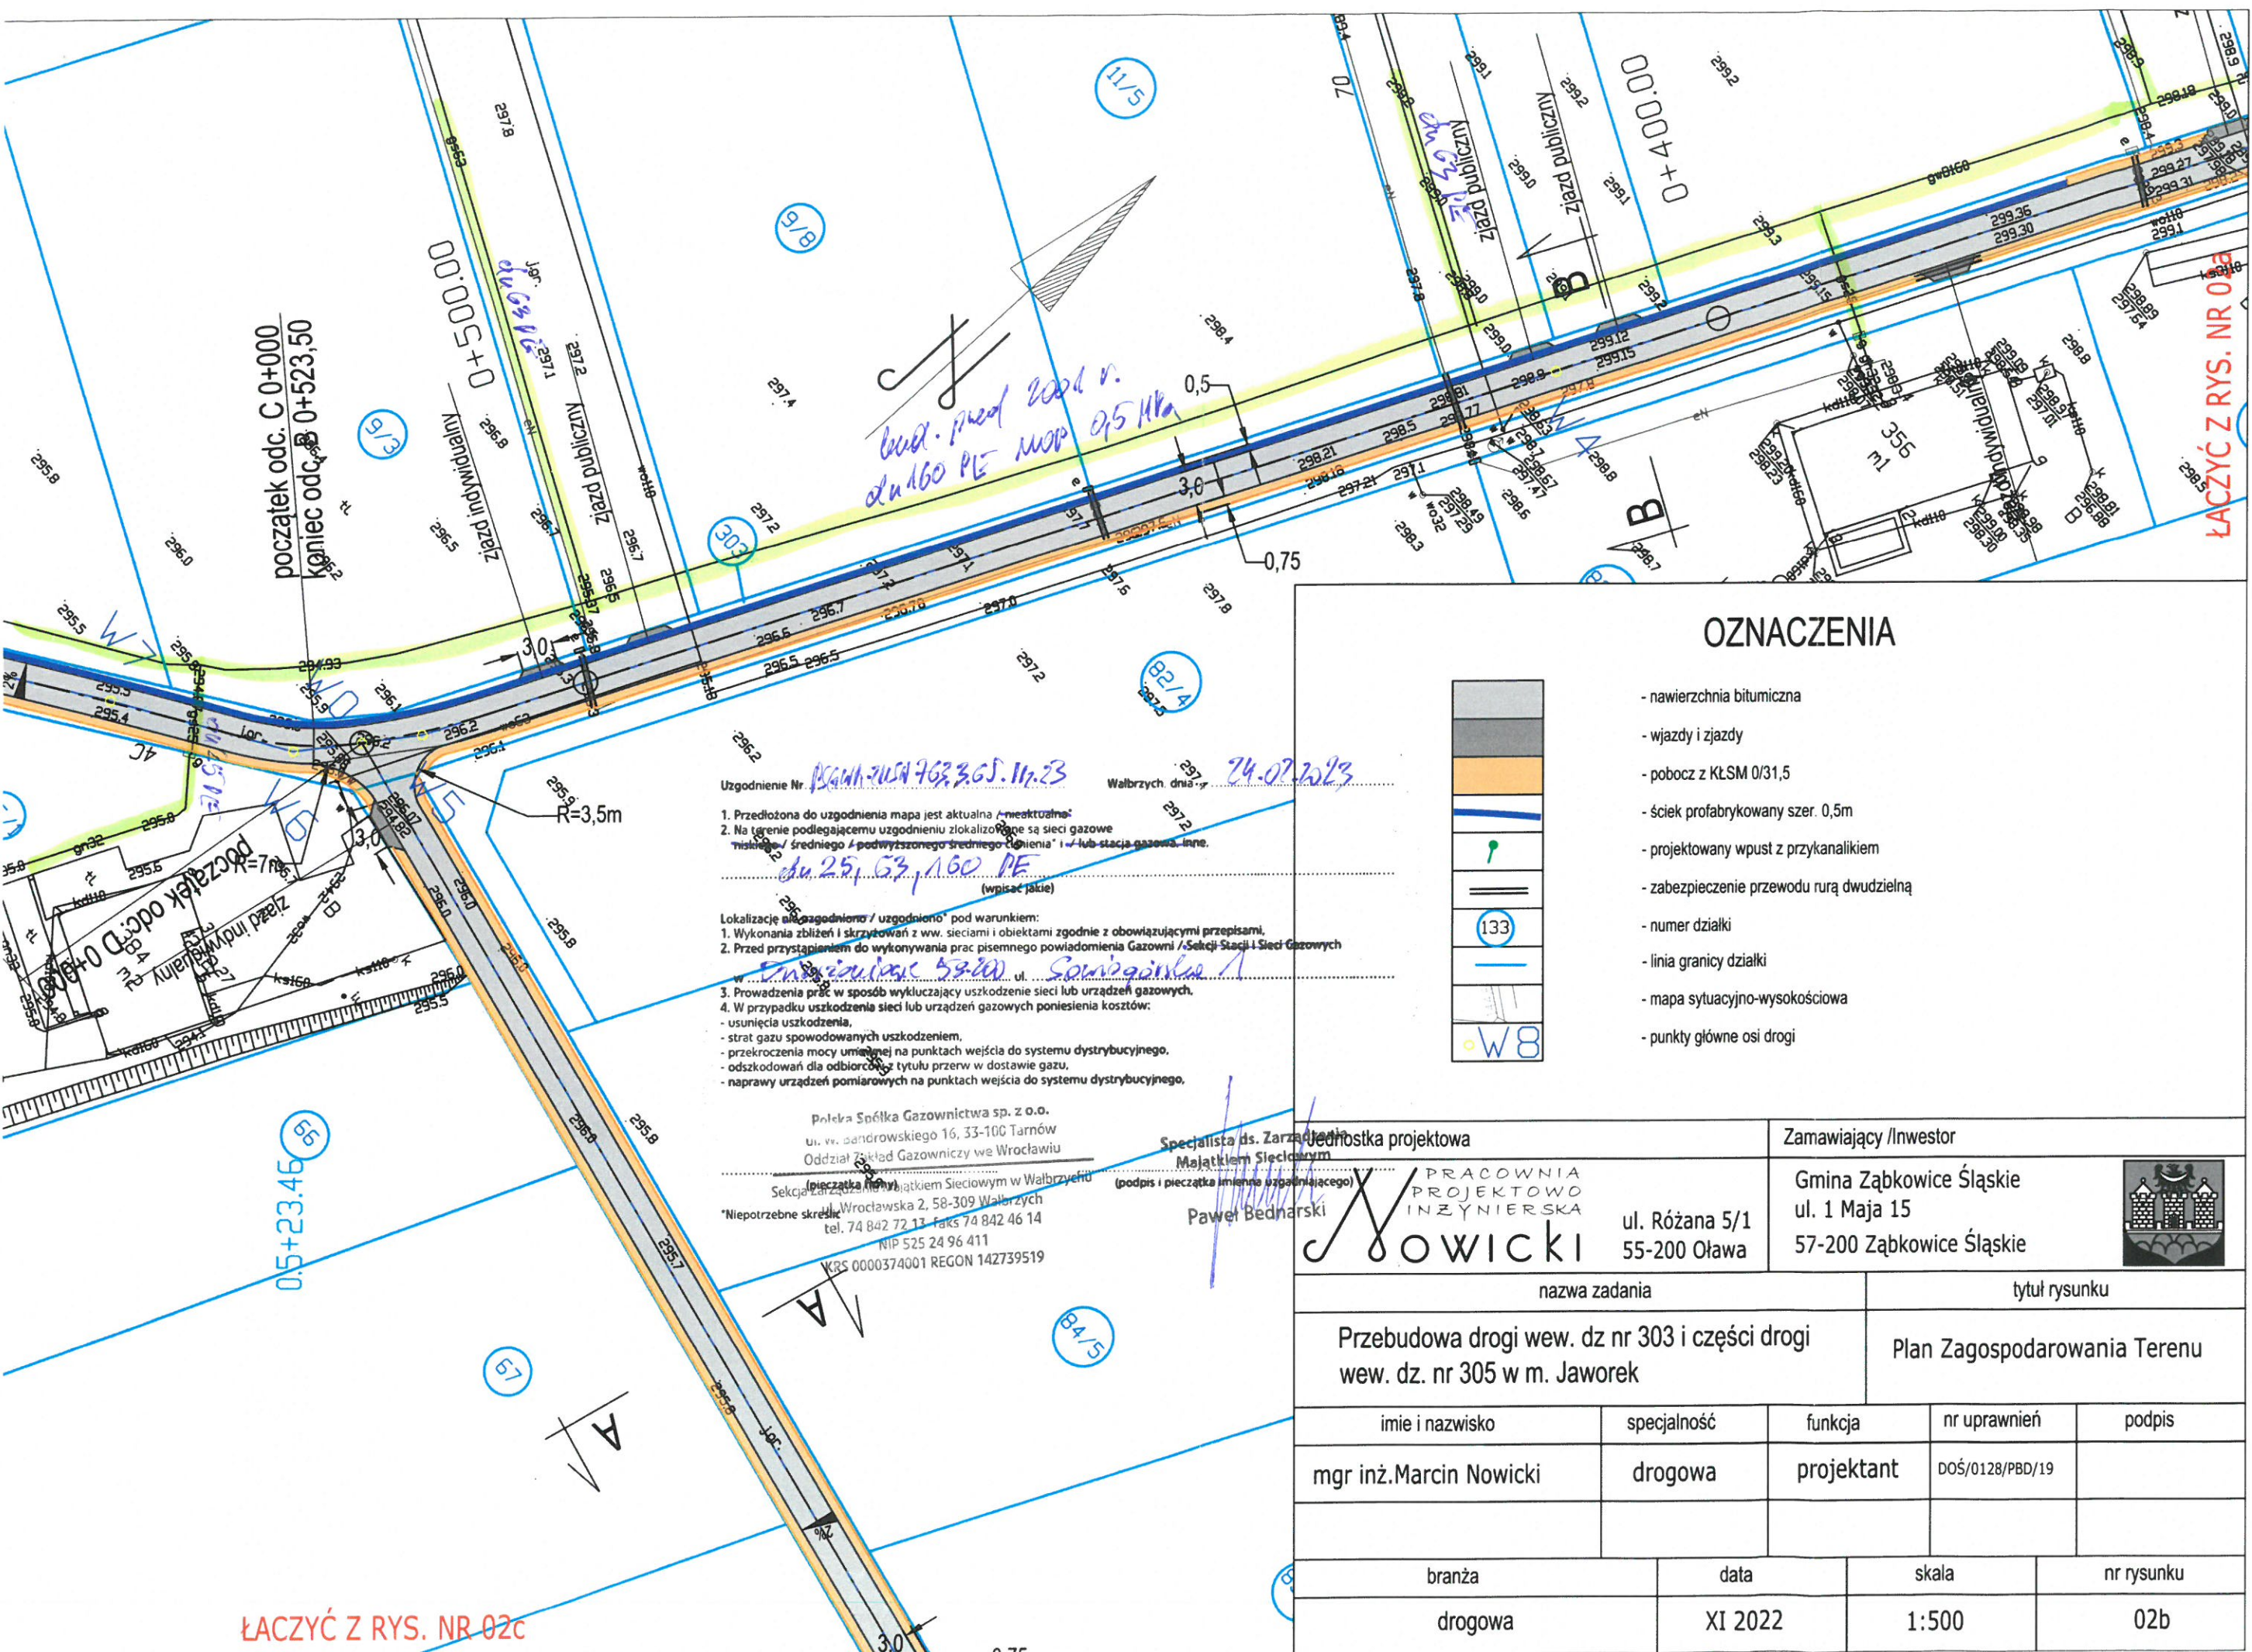

początek odc. C 0+000
 koniec odc. B 0+523,50

Uzgodnienie Nr. PS/GM/17/2022/763.365.11.23
 Walbrzych dnia: 24.07.2023
 1. Przedłożona do uzgodnienia mapa jest aktualna /nieaktualna/
 2. Na terenie podlegającym uzgodnieniu zlokalizowane są sieci gazowe
 "wieloletnie" /średniego /podwyższonego średniego ciśnienia" i /lub stacja gazowa -inne.
dn. 25.1.53, 160 PE
 (wpisać skłaje)

Lokalizacja uzgodnienia / uzgodniono" pod warunkiem:
 1. Wykonania zbliżeń i skrzyżowań z ww. sieciami i obiektami zgodnie z obowiązującymi przepisami.
 2. Przed przystąpieniem do wykonywania prac pisemnego powiadomienia Gazowni /Sekcji Stacji i Sieci Gazowych
 w ul. Różana 5/1 Oława ul. Somogoniów 1
 3. Prowadzenia prac w sposób wykluczający uszkodzenie sieci lub urządzeń gazowych.
 4. W przypadku uszkodzenia sieci lub urządzeń gazowych poniesienia kosztów:
 - usunięcia uszkodzenia,
 - strat gazu spowodowanych uszkodzeniem,
 - przekroczenia mocy umieranej na punktach wejścia do systemu dystrybucyjnego,
 - odszkodowań dla odbiorców z tytułu przerw w dostawie gazu,
 - naprawy urządzeń pomiarowych na punktach wejścia do systemu dystrybucyjnego.


Przebieg Spółka Gazownictwa sp. z o.o.
 ul. W. Bandrowskiego 16, 33-100 Tarnów
 Oddział Zakład Gazowniczy we Wrocławiu
 (pieczęć KGHM)
 Sekcja Zarządzania Majątkiem Sieciowym w Walbrzychu
 ul. Wrocławska 2, 58-309 Walbrzych
 tel. 74 842 72 13, Faks 74 842 46 14
 NIP 525 24 96 411
 KRS 0000374001 REGON 142739519

Specjalista ds. Zarządzania Majątkiem Sieciowym
 (podpis i pieczęć imienna uzgadniającego)
 Paweł Bednarski

PRACOWNIA PROJEKTOWO INŻYNIERSKA
Nowicki
 ul. Różana 5/1
 55-200 Oława

Zamawiający /Inwestor
 Gmina Ząbkowice Śląskie
 ul. 1 Maja 15
 57-200 Ząbkowice Śląskie

OZNACZENIA

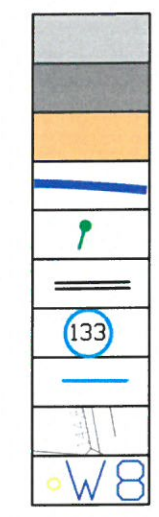


- nawierzchnia bitumiczna
- wjazdy i zjazdy
- pobocze z KŁSM 0/31,5
- ściek profabrykowany szer. 0,5m
- projektowany wpust z przykanalikiem
- zabezpieczenie przewodu rurą dwudzielną
- numer działki
- linia granicy działki
- mapa sytuacyjno-wysokościowa
- punkty główne osi drogi

ŁACZYĆ Z RYS. NR 02c

ŁACZYĆ Z RYS. NR 02a

nazwa zadania		tytuł rysunku		
Przebudowa drogi wew. dz nr 303 i części drogi wew. dz. nr 305 w m. Jaworek		Plan Zagospodarowania Terenu		
imie i nazwisko	specjalność	funkcja	nr uprawnień	podpis
mgr inż. Marcin Nowicki	drogowa	projektant	DOŚ/0128/PBD/19	
branża	data	skala	nr rysunku	
drogowa	XI 2022	1:500	02b	

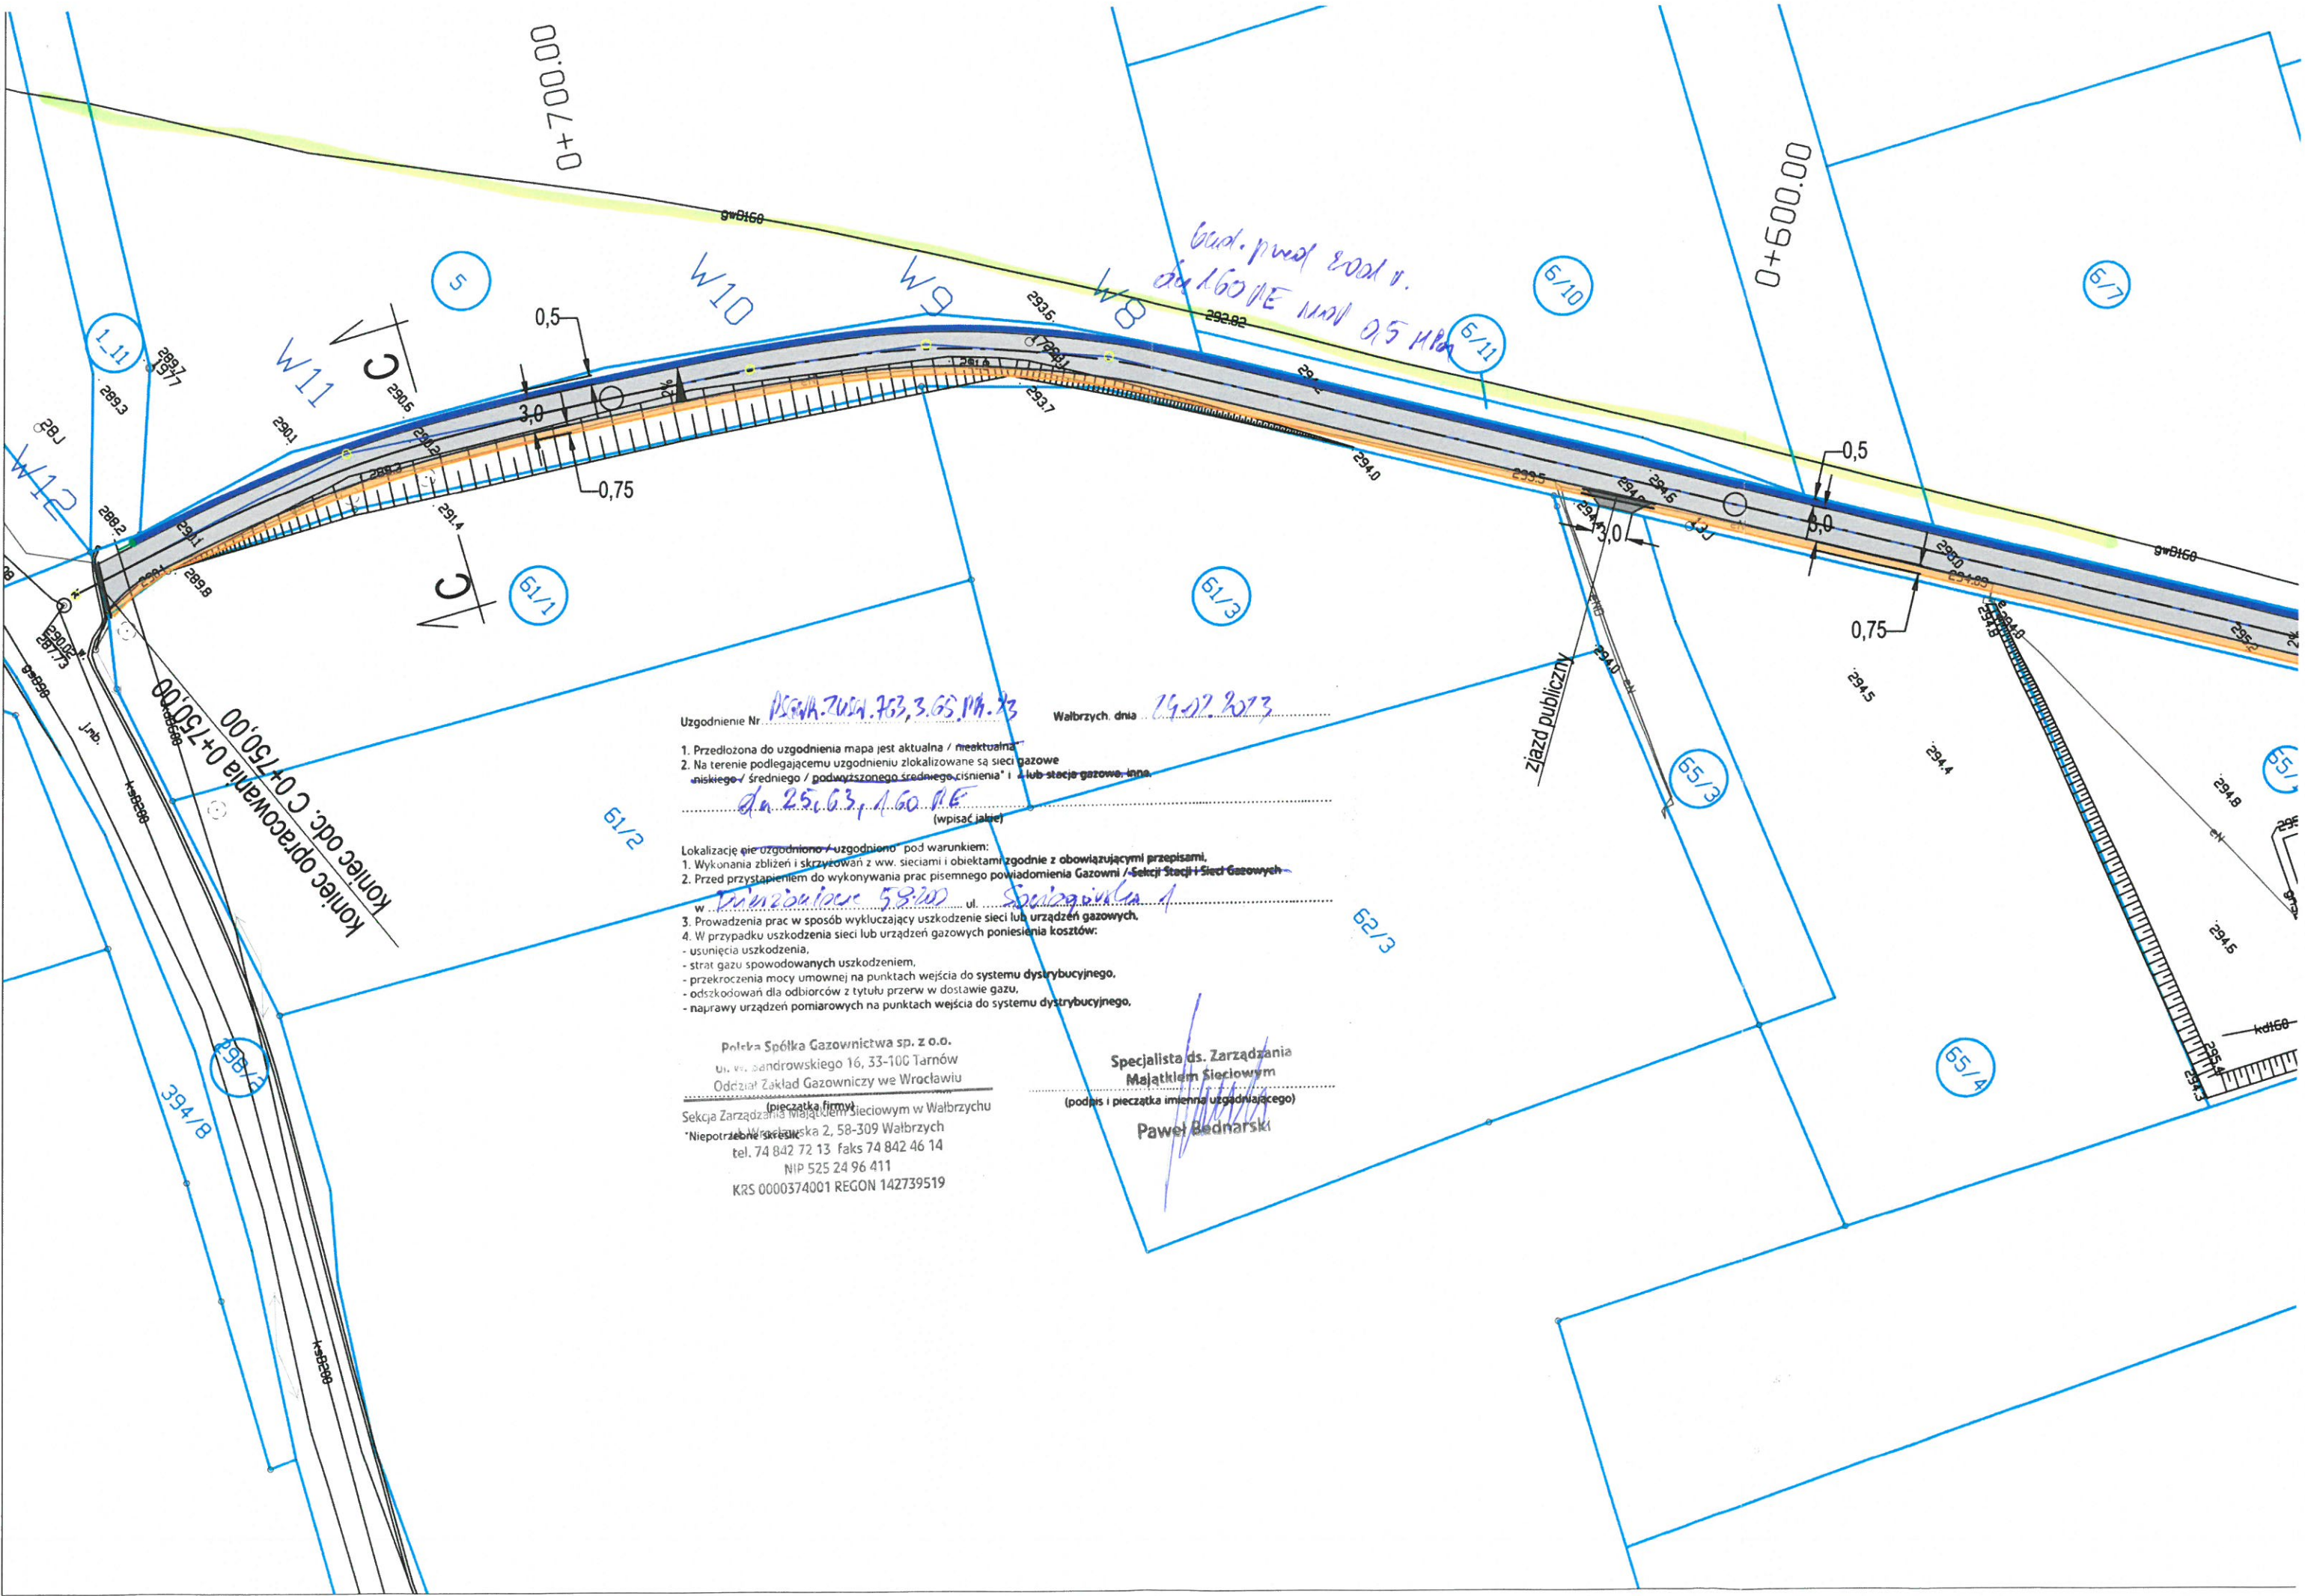

Uzgodnienie Nr. 155WA.7004.753.3.65.MA.73 Wałbrzych, dnia 14.02.2013

1. Przedłożona do uzgodnienia mapa jest aktualna / nieaktualna
 2. Na terenie podlegającym uzgodnieniu zlokalizowane są sieci gazowe niskiego / średniego / podwyższonego średniego ciśnienia* i / lub stacje gazowe, inne
- dn. 25.03.1.60.0.E
(wpisać jakie)

- Lokalizację nie uzgodniono / uzgodniono* pod warunkiem:
1. Wykonania zblżeń i skrzyżowań z ww. sieciami i obiektami zgodnie z obowiązującymi przepisami.
 2. Przed przystąpieniem do wykonywania prac pisemnego powiadomienia Gazowni / Sekcji Stacji i Sieci Gazowych
- w Przebieg 5.8.200 ul. Spółdzielca 1
3. Prowadzenia prac w sposób wykluczający uszkodzenie sieci lub urządzeń gazowych.
 4. W przypadku uszkodzenia sieci lub urządzeń gazowych poniesienia kosztów:
 - usunięcia uszkodzenia,
 - strat gazu spowodowanych uszkodzeniem,
 - przekroczenia mocy umownej na punktach wejścia do systemu dystrybucyjnego,
 - odszkodowań dla odbiorców z tytułu przerw w dostawie gazu,
 - naprawy urządzeń pomiarowych na punktach wejścia do systemu dystrybucyjnego.

Polstra Spółka Gazownictwa sp. z o.o.
ul. W. Bandrowskiego 16, 33-100 Tarnów
Odział Zakład Gazowniczy we Wrocławiu
(pieczęć firmy)
Sektora Zarządzania Majątkiem Sieciowym w Wałbrzychu
*Niepotrzebne skreślić
ul. Świdnicka 2, 58-309 Wałbrzych
tel. 74 842 72 13 faks 74 842 46 14
NIP 525 24 96 411
KRS 0000374001 REGON 142739519


Specjalista ds. Zarządzania
Majątkiem Sieciowym
(podpis i pieczęć imienia uzgadniającego)
Paweł Bednarski

Polska Spółka Gazownictwa sp. z o.o.
 ul. W. Sądrowskiego 16, 33-100 Tarnów
 Oddział Zakład Gazowniczy we Wrocławiu
 Sekcja Zarządzania Majątkiem Sieciowym w Wałbrzychu
 ul. Wrocławska 2, 58-309 Wałbrzych
 tel. 74 842 72 13 faks 74 842 46 14
 NIP 525 24 96 411
 KRS 0000374001 REGON 142739519


Specjalista ds. Zarządzania
 Majątkiem Sieciowym
 Paweł Bednarski

ZABAWICE DO PISMA
 KSŁWA-ZUSW-763.3.65.16.23 z dn. 24.02.2023

OZNACZENIA

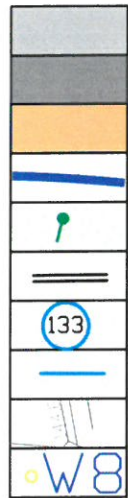


- nawierzchnia bitumiczna
- wjazdy i zjazdy
- pobocz z KŁSM 0/31,5
- ściek profabrykowany szer. 0,5m
- projektowany wpust z przykanalikiem
- zabezpieczenie przewodu rurą dwudzielną
- numer działki
- linia granicy działki
- mapa sytuacyjno-wysokościowa
- punkty główne osi drogi

Jednostka projektowa		Zamawiający /Inwestor		
 ul. Różana 5/1 55-200 Oława		Gmina Ząbkowice Śląskie ul. 1 Maja 15 57-200 Ząbkowice Śląskie		
nazwa zadania		tytuł rysunku		
Przebudowa drogi wew. dz nr 303 i części drogi wew. dz. nr 305 w m. Jaworek		Plan Zagospodarowania Terenu		
imie i nazwisko	specjalność	funkcja	nr uprawnień	podpis
mgr inż. Marcin Nowicki	drogowa	projektant	DOŚ/0128/PBD/19	
branża	data	skala	nr rysunku	
drogowa	XI 2022	1:500	02c	


koniec odc. D 0+198,41

W4

ŁĄCZYĆ Z RYS. NR 02b

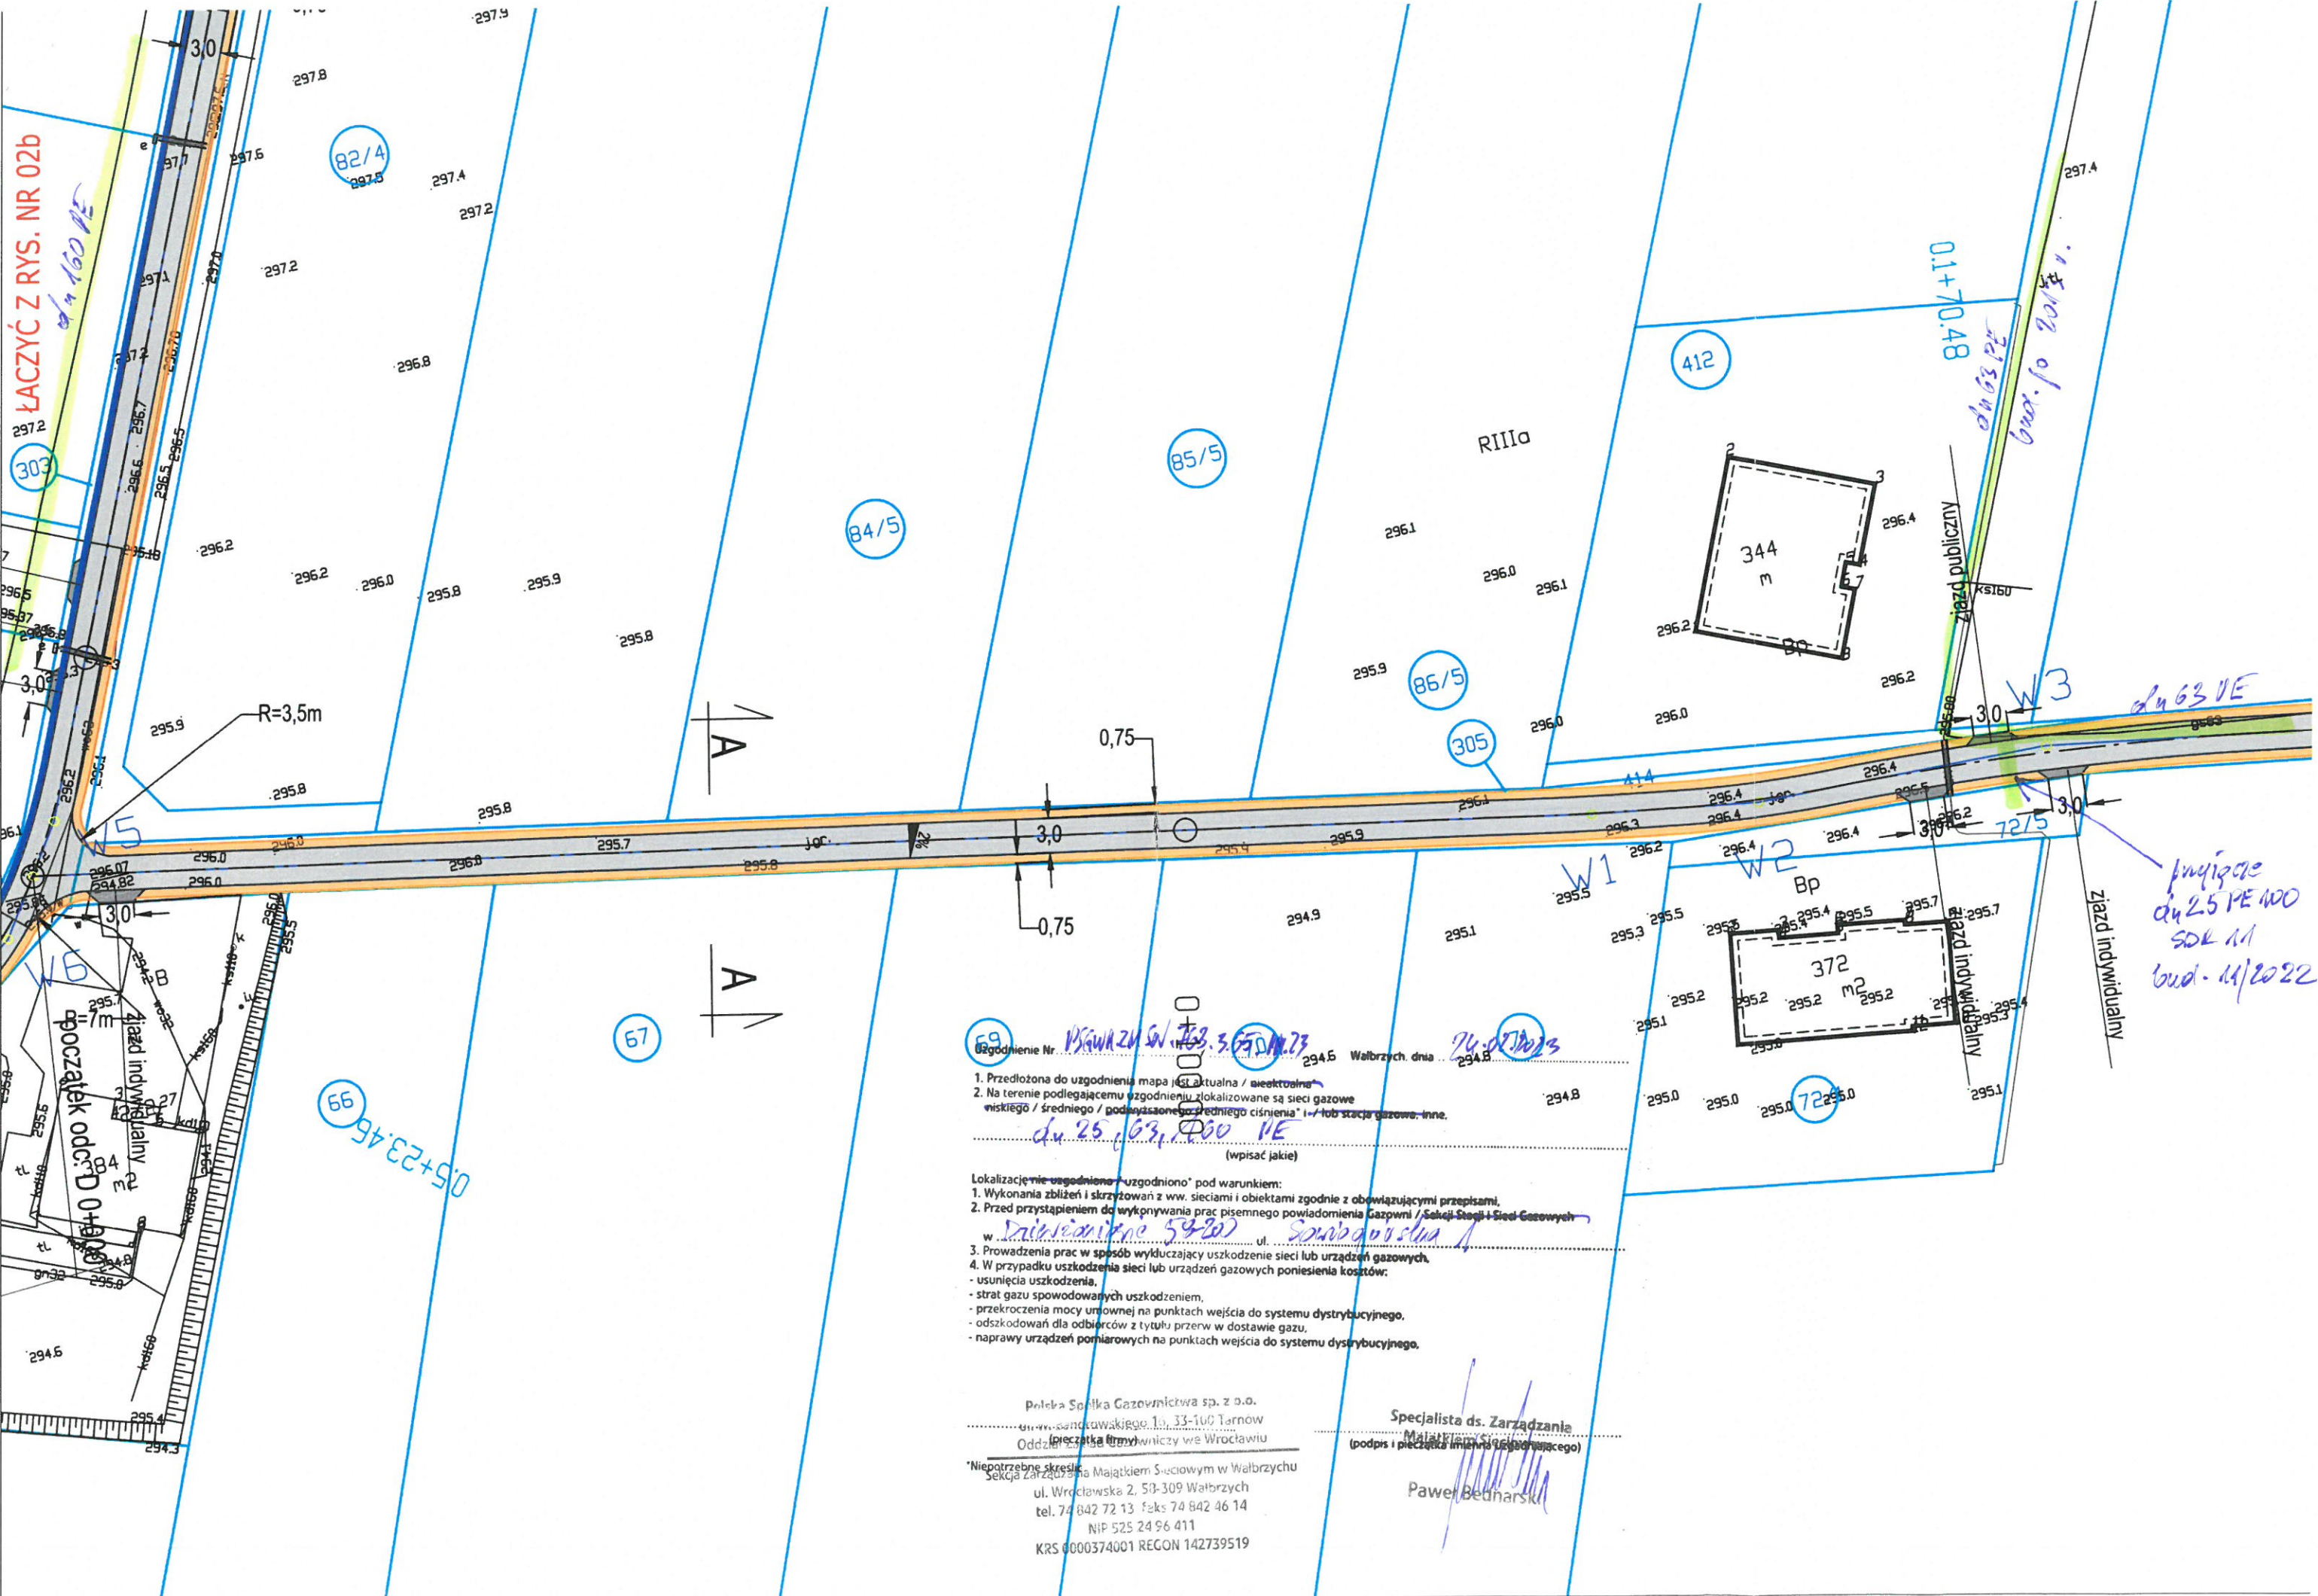

ŁĄCZYĆ Z RYS. NR 02b

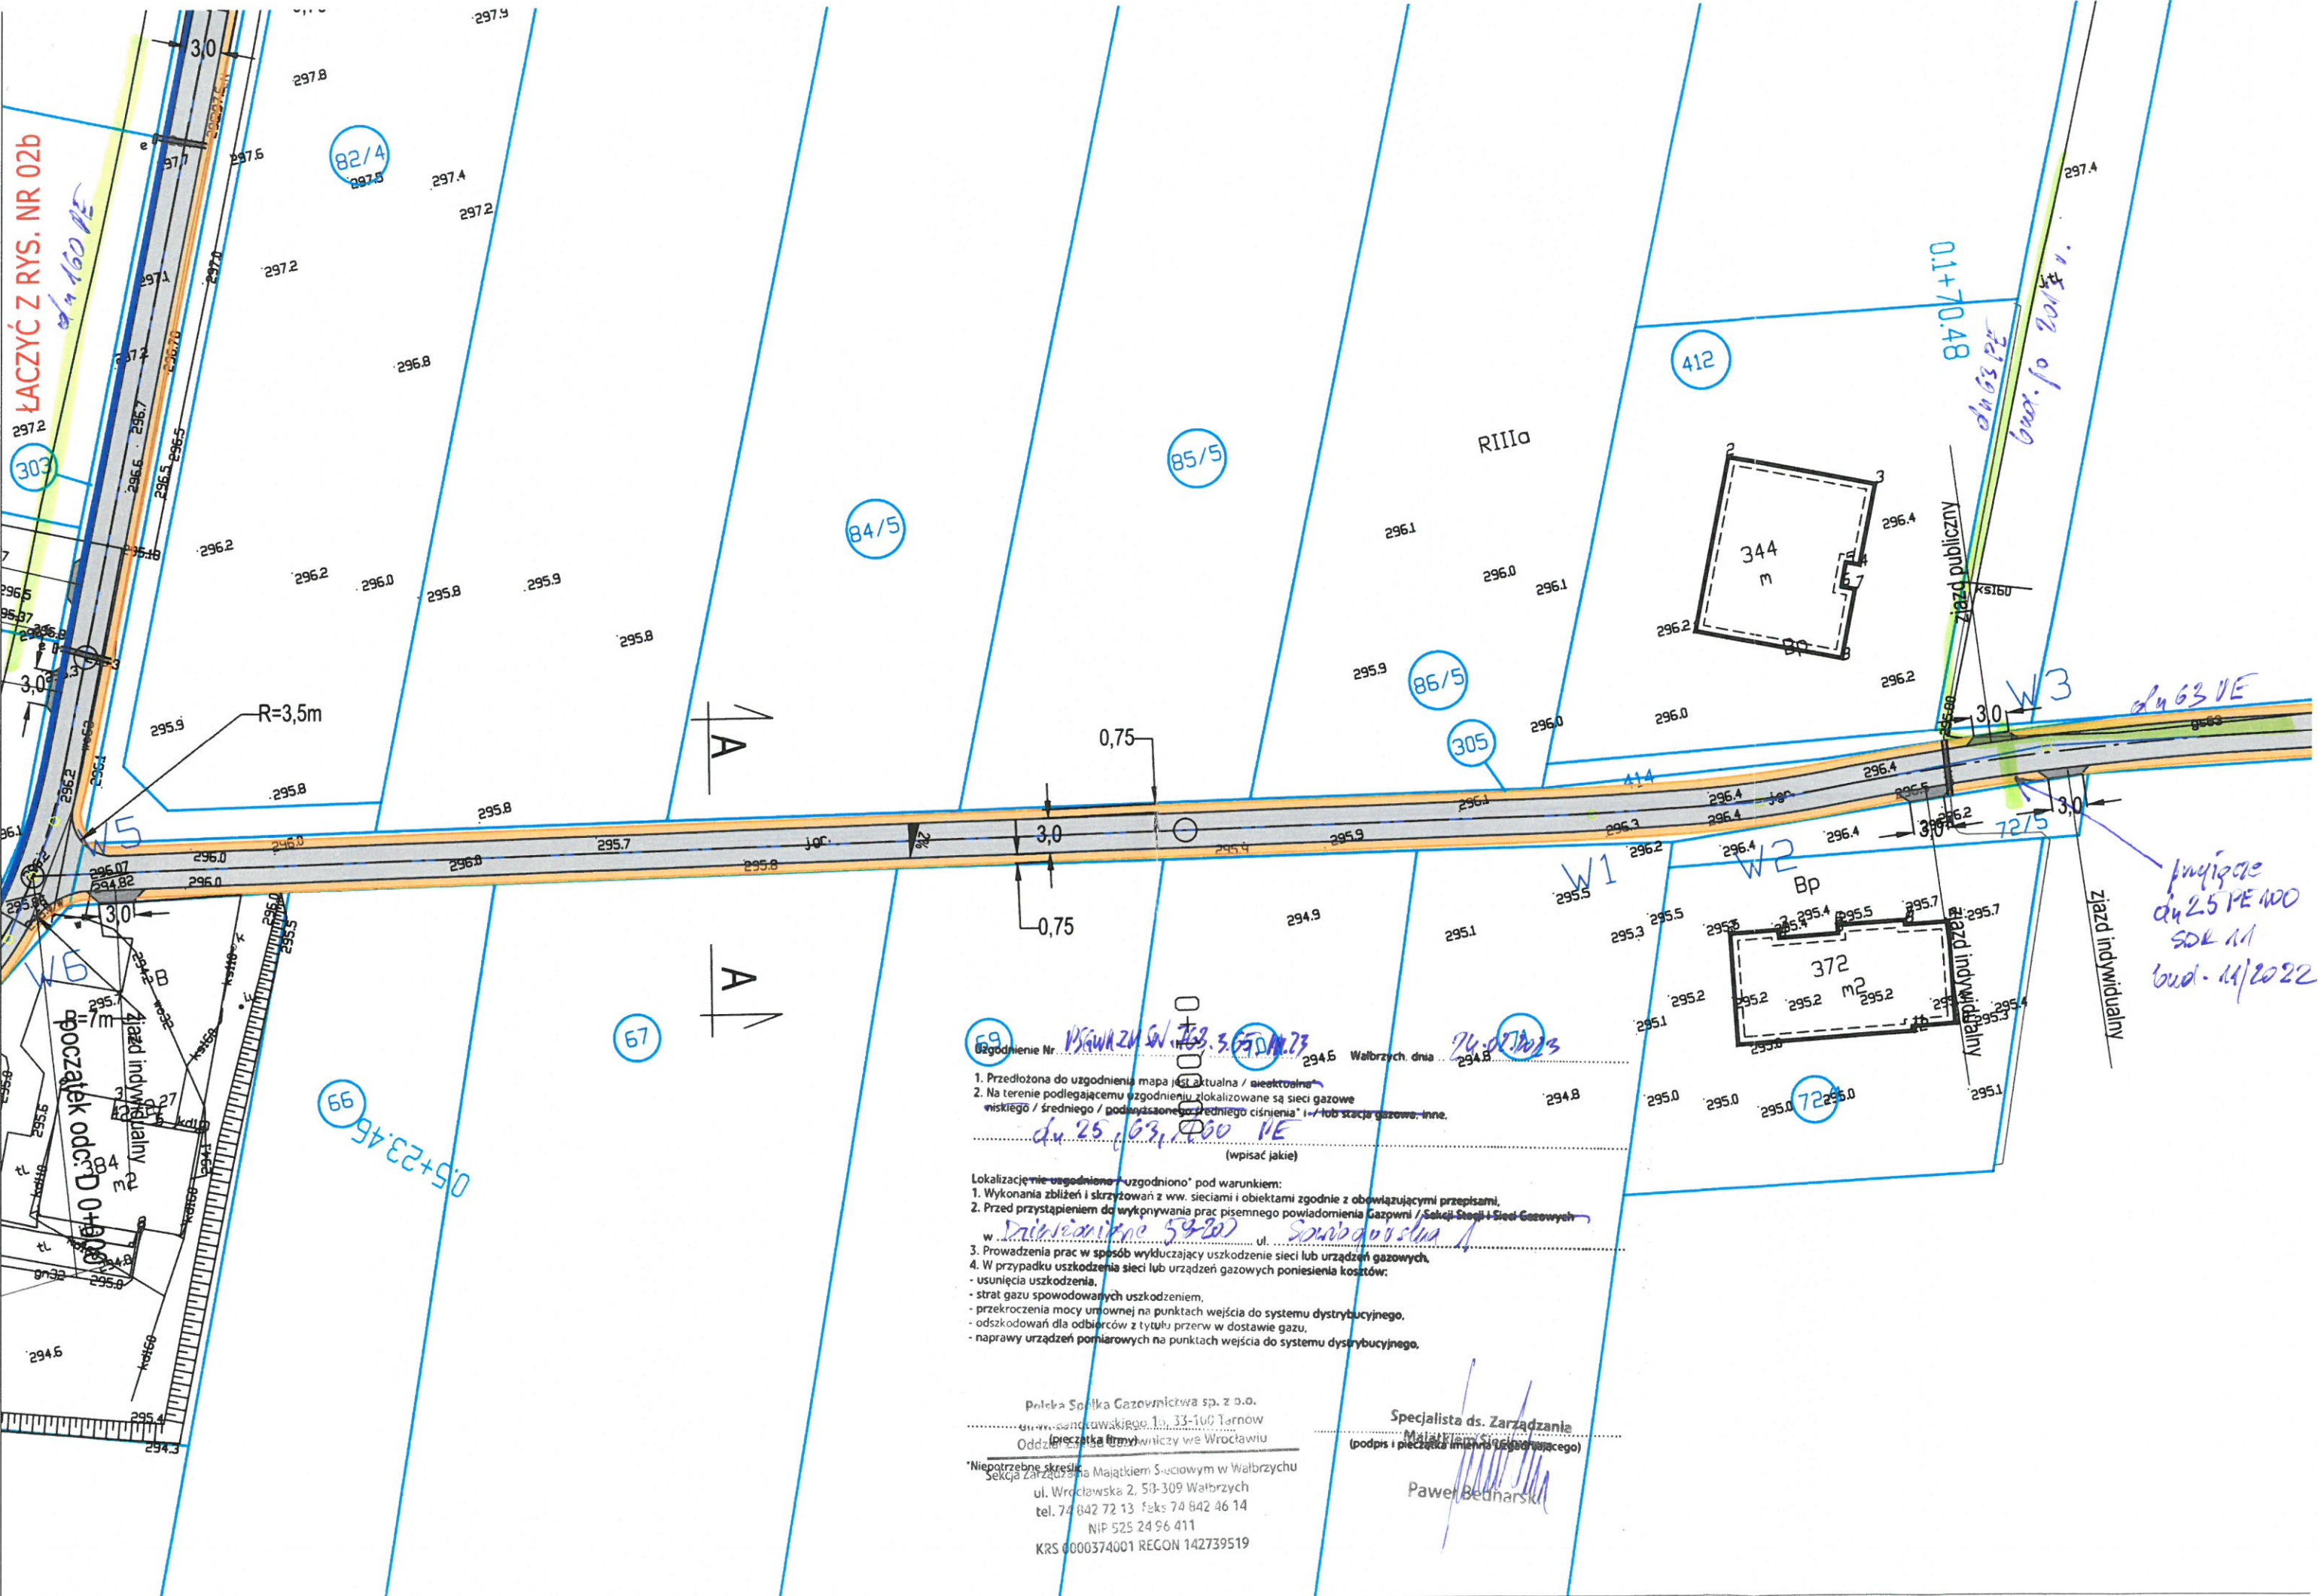

Uzgodnienie Nr PSGWA-ZM-SW-163.3.05-DM-73 z dnia 25.03.2022 Walbrzych dnia 24.03.2022
1. Przedłożona do uzgodnienia mapa jest aktualna / nieaktualna
2. Na terenie podlegającym uzgodnieniu zlokalizowane są sieci gazowe niskiego / średniego / podwyższonego / średniego ciśnienia i / lub stacja gazowa, inne.
dn. 25.03.2022 PE
(wpisać jakie)

Lokalizacja nie uzgodniono / uzgodniono pod warunkiem:
1. Wykonania zbliżeń i skrzyżowań z ww. sieciami i obiektami zgodnie z obowiązującymi przepisami,
2. Przed przystąpieniem do wykonywania prac pisemnego powiadomienia Gazowni / Sekcji Sieci i Sieci Gazowych w inżynierskie 59-202 ul. Somborska 1
3. Prowadzenia prac w sposób wykluczający uszkodzenie sieci lub urządzeń gazowych.
4. W przypadku uszkodzenia sieci lub urządzeń gazowych poniesienia kosztów:
- usunięcia uszkodzenia,
- strat gazu spowodowanych uszkodzeniem,
- przekroczenia mocy umownej na punktach wejścia do systemu dystrybucyjnego,
- odszkodowań dla odbiorców z tytułu przerwy w dostawie gazu,
- naprawy urządzeń pomiarowych na punktach wejścia do systemu dystrybucyjnego.

Pełnia Spółka Gazownictwa sp. z o.o.
ul. Sandzawskiego 1a, 33-100 Tarnobrzeg
Oddział inżynierski w Walbrzychu
Niepotrzebne skreślić
Sekcja Zarządzania Majątkiem Sieciowym w Walbrzychu
ul. Wrocławska 2, 50-309 Walbrzych
tel. 74 842 72 13 faks 74 842 46 14
NIP 525 24 96 411
KRS 0000374001 REGON 142739519

Specjalista ds. Zarządzania
Majątkiem Sieciowym (podpis i pieczęć imienna i stanowisko)
Paweł Bednarski

przyjęcie
dn. 25.03.2022 PE
SDR 1/1
bud. 14/2022