


WZÓR NR 1

WZÓR NR 2

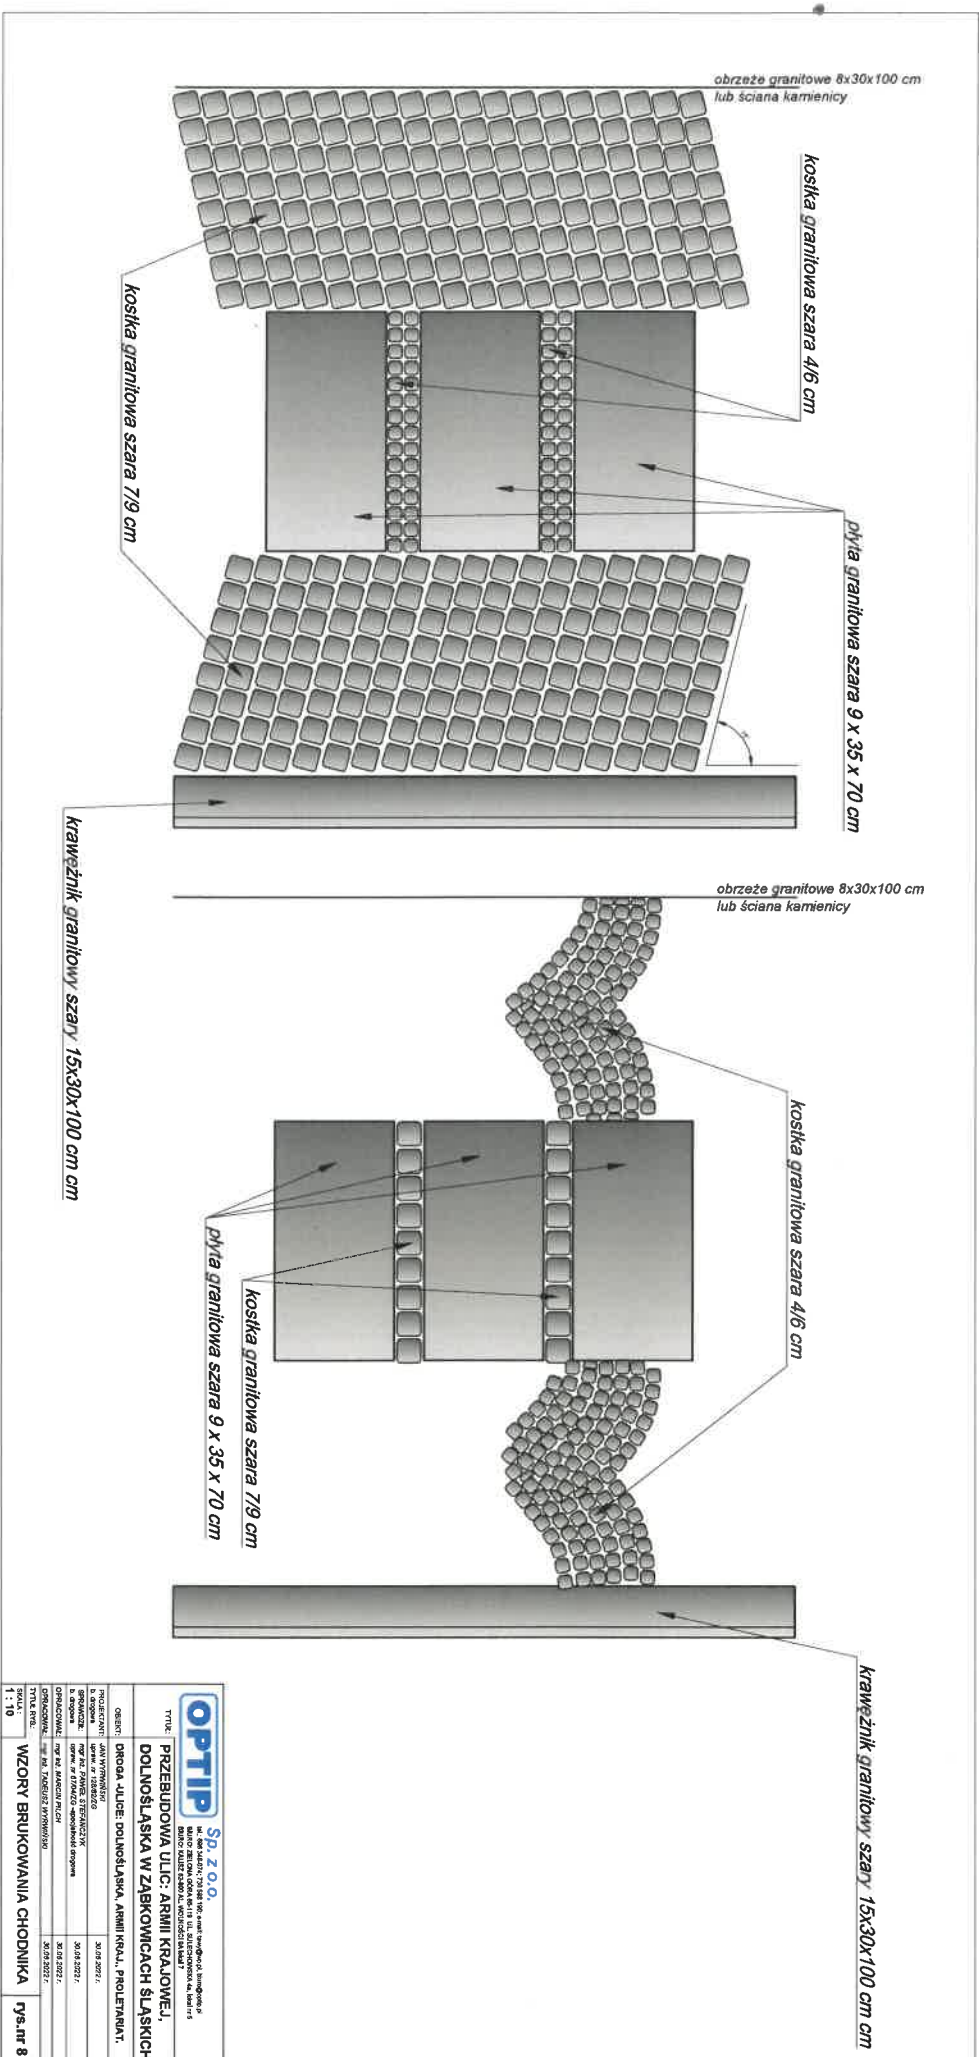

TYTUŁ: PRZEBUDOWA ULIC: ARMIJI KRAJOWEJ, DOLNOŚLĄSKA W ZABKOWICACH ŚLĄSKICH	
OBIEKT: DRÓGA - ULICE: DOLNOŚLĄSKA, ARMIJI KRAJ., PROLETARIAT.	
TYTUŁ: WZORY BRUKOWANIA CHODNIKA	rys.nr 8
1:10	1:10