


ETAPY INWESTYCJI

- ETAP realizacji zamawiania
II ETAP - realizacja zamawiania

LEGENDA

- 1 ISTNIEJĄCE BOSKO 8x105 m
2 TRYBUNA ISTNIEJĄCA do kibiców
3 BIEDNA LEKGIATLETYCZNA
4 SKOCZNA DO SKOKÓW W DAL ZK
5 RZUTNA DO PONIĘCIA KULĄ
6 RZUTNA DO RZUTU O SZCZEPKĘ
7 SKOCZNA DO SKOKU WZDŁYŻ
8 TOR DO HODZIC WALKING ORAZ JAZDY NA ROLKACH
9 SIŁOWNIA ZEWNĘTRZNA Z ZADASZKIEM
10 MODERNIZACJA OSRODKA WORTOWYCH TENISOWYCH
11 BOSKO DO PLANI NÓŻNEJ O WNIEMALCZNI TRAWIESTEJ I TRAWA NATURALNA


ZE WZGLĘDÓW ESTETYCZNYCH PROPONUJE SIĘ OGRÓDZENIE STAŁOWE Z PANELI 2D W KOLORZE NATURALNEGO OCYNKU LUB GRAFITOWE. OGRÓDZENIE ZIELONE NIE BĘDZIE WSPÓLGRAŁO Z PROJEKTOWANĄ KOLORYTYKĄ TRYBUN ANI BUDYNKU KLUBOWEGO. TO SAMO DOTYCZY BASENU- OBIEKT UTRZYMANY JEST W NEUTRALNYCH ODCIENIACH Z ŻÓŁTYMI I NIEBIESKIMI AKCENTAMI. WSPÓLGRA TO Z IDEĄ KOLORYSTYCZNĄ CAŁEGO ZESPÓŁU I OGRÓDZENIA ZIELONE NIE BĘDĄ TUTAJ PASOWAĆ.

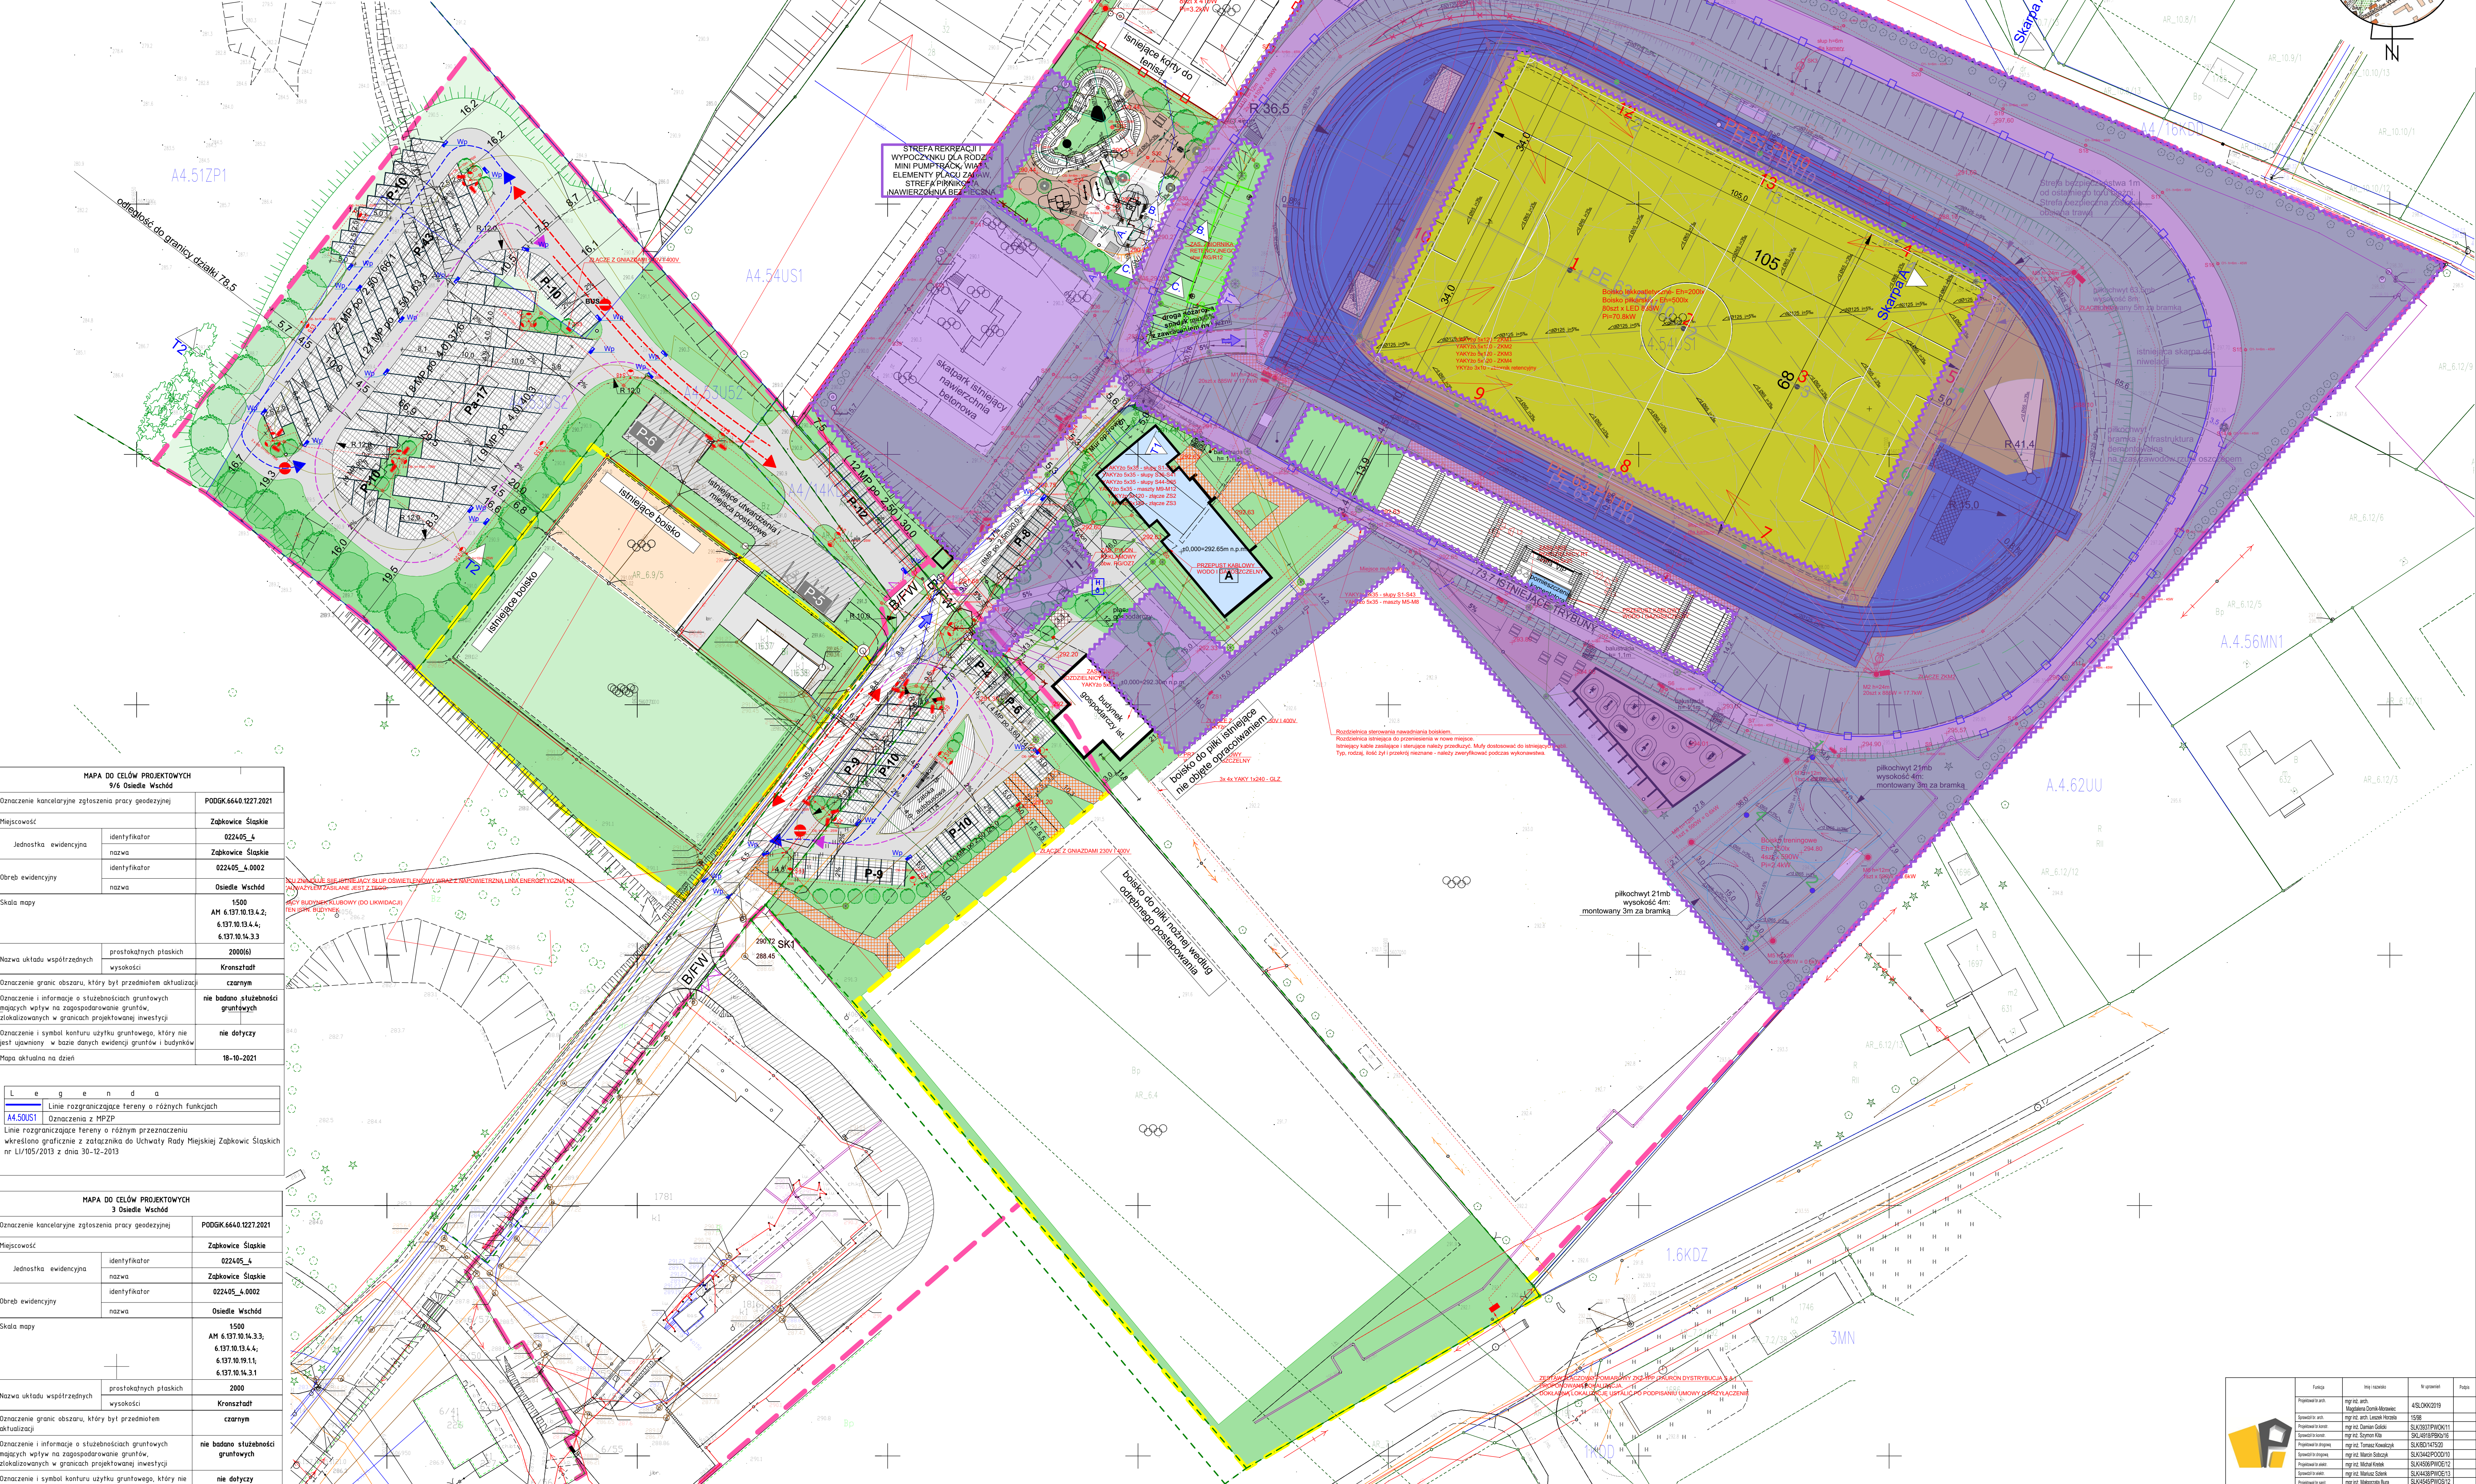

Zadanie pn.: „Rozbudowa infrastruktury sportowej i turystycznej w Gminie Zabkowice Śląskie poprzez rozbudowę saunarium oraz modernizację stadionu miejskiego Etap II”

Zakres zamówienia dotyczący modernizacji stadionu miejskiego - oznaczono na PZT kolorem fioletowym

Rozbudowa saunarium zakres zgodny z PFU

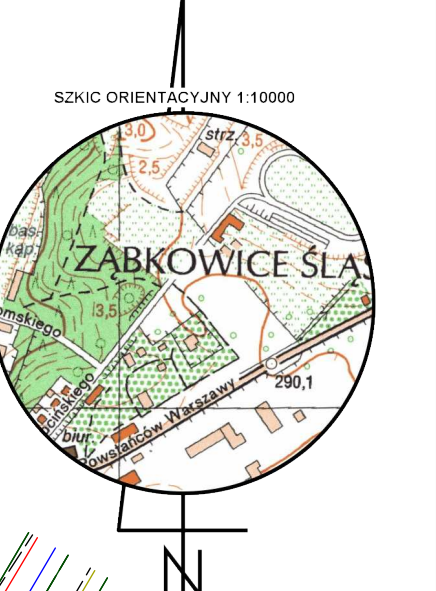

MAPA DO CEŁÓW PROJEKTOWYCH 9/4 Osiedle Wschód

Table with 2 columns: Identyfikator, Nazwa. Contains data for 'Osiedle Wschód' including map scale, cadastral data, and project details.

MAPA DO CEŁÓW PROJEKTOWYCH 3 Osiedle Wschód

Table with 2 columns: Identyfikator, Nazwa. Contains data for 'Osiedle Wschód' including map scale, cadastral data, and project details.

LEGENDA (niebieskie elektryczne)

Legend table for electrical symbols, including lines for different functions and symbols for electrical equipment.

IŁOŚĆ MIEJSC POSTOJOWYCH DLA SAMOCH. OSOBOWYCH 152
IŁOŚĆ MIEJSC POSTOJOWYCH DLA AUTOKARÓW 17

ODZIALKA NR 3 - 8 MIEJSC POSTOJOWYCH
ODZIALKA NR 4 - 48 MIEJSC POSTOJOWYCH

ODZIALKI 9 I 9A - 12 MIEJSC POSTOJOWYCH
ODZIALKI 9IS - 11 MIEJSC POSTOJOWYCH ISTNIEJĄCYCH

ODZIALKA NR 9IS - 80 MIEJSC POSTOJOWYCH
73 MIEJSC DLA SAMOCHODÓW OSOBOWYCH STADIONU MIEJSKIEGO

Project information block containing logos, dates, and contact details for the engineering firm.