
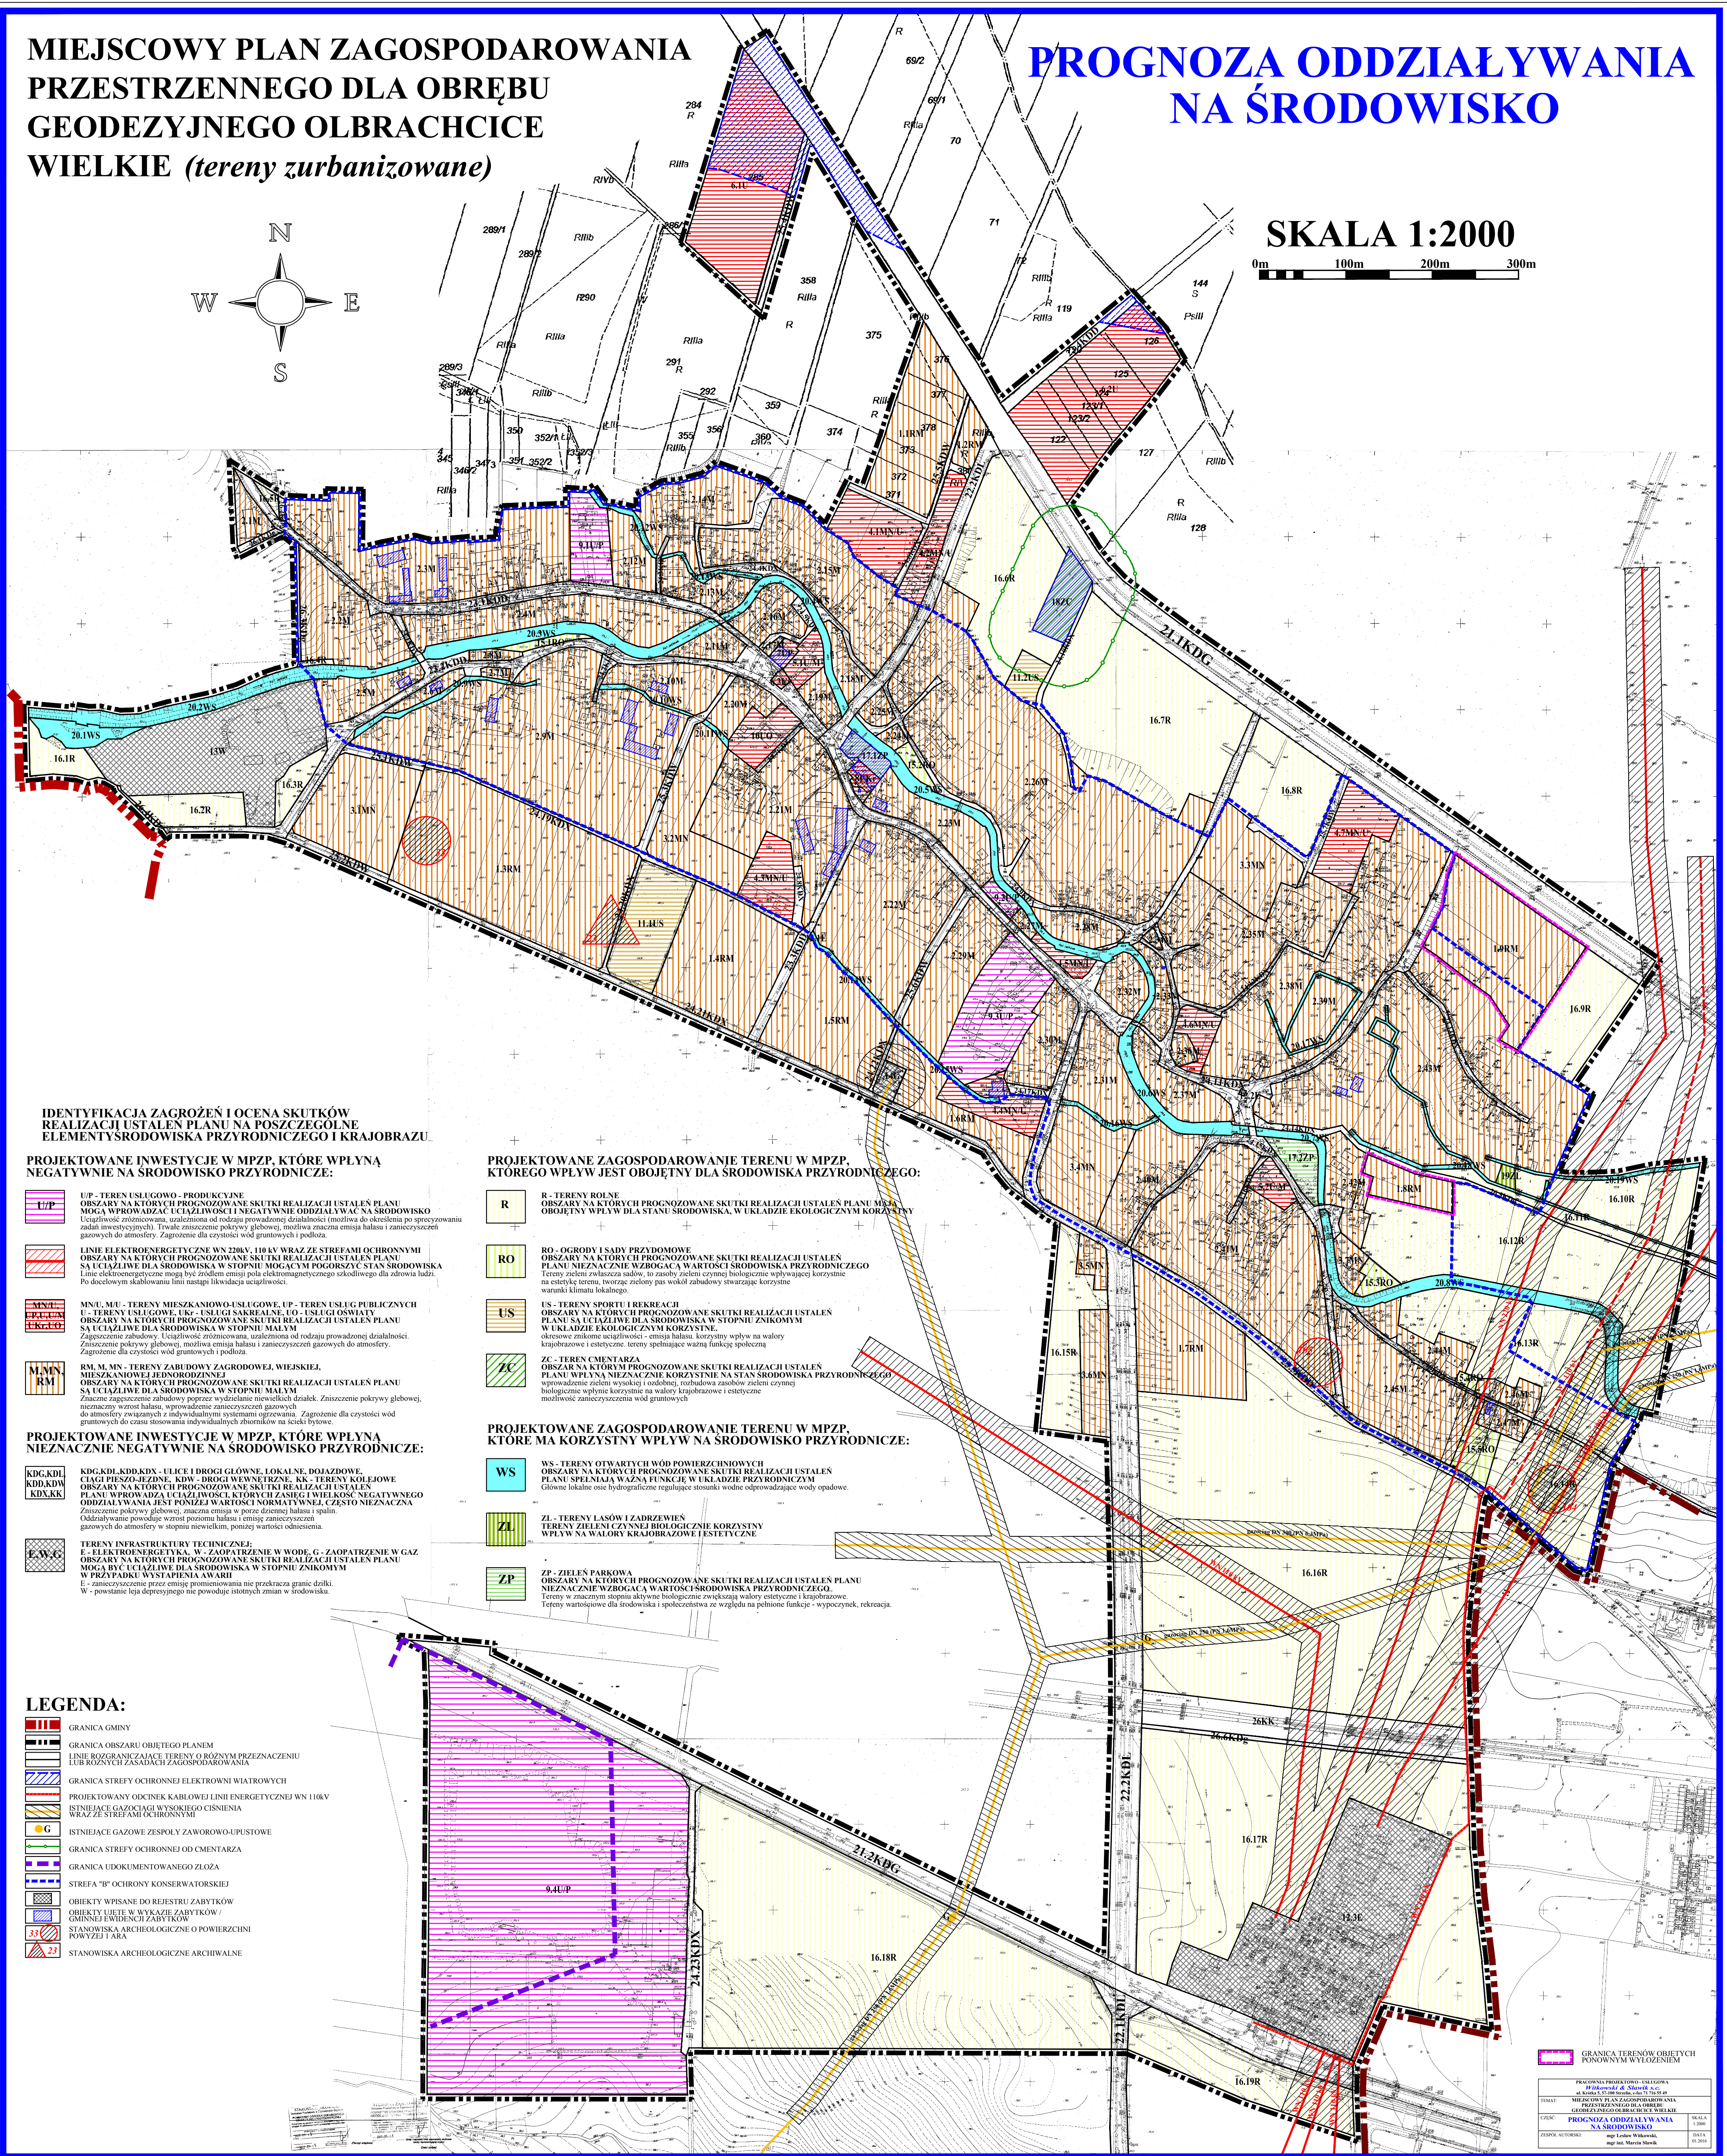


PROGNOZA ODDZIAŁYWANIA NA ŚRODOWISKO

A horizontal scale bar with alternating black and white segments. Above the bar, the distances 0m, 100m, 200m, and 300m are marked at regular intervals.

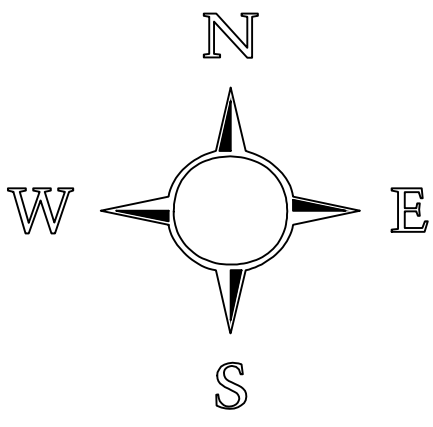

	GRANICA GMINY
	GRANICA OBSZARU OBJĘTEGO PLANEM
	LINIE ROZGRANICZAJĄCE TERENY O RÓŻNYM PRZEZNACZENIU
	GRANICZĄCY ZASADYMI ZAGOSZCZANOWANIA
	GRANICA STREFY OCHRONNEJ ELEKTROWNI WIATKOWYCH
	PROJEKTOWANY ODCINEK KABLOWEJ LINII ENERGETYCZNYCH WN 110kV
	ISTNIEJĄCE GAZOCIĄGI WYSOKIEGO CIŚNIENIA
	WRAZ ZE STREFAMI OCHRONNYMI
	ISTNIEJĄCE GAZOWE ZESPOŁY ZAWOROWO-UPISTOWE
	GRANICA STREFY OCHRONNEJ OD CMENTARZA
	GRANICA UDOKUMENTOWANEGO ZŁOŻA
	STREFA "B" OCHRONY KONSERWATORSKIEJ
	OBIEKTY WPISANE DO REJESTRU ZABYTEKÓW
	OBIEKTY UJĘTE W WYKAZIE ZABYTEKÓW / GMINNY WIEDZIELNY ZABYTEK
	STANOWISKA ARCHEOLOGICZNE O POWIERZCHNI POWYŻEJ 1 ARA
	STANOWISKA ARCHEOLOGICZNE O POWIERZCHNI POWYŻEJ 1 ARA

 GRANICA TERENÓW OBJĘTYCH PONOWNYM WYŁOŻENIEM	
PRACOWNIA PROJEKTOWO - USŁUGOWA <i>Witekowski & Slawek s.c.</i> al. Wolności 5, 57-000 Wrocław, tel. 71 78 88 99 99	
TEMAT:	MIEJSZCOWY PLAN ZAGOSPODAROWANIA PRZESTRZENNEGO DLA OBRĘBU PROGNOZYJNEGO OBRĘBACH 3C WIELKIE
CZYSĆ:	PROGNOZA ODBYŁYWANIA NA RODOWISKO
ZESPÓŁ AUTORSKI	mgr Lesław Witkowski,
	DATA: 01.12.16